



DOORSNEDE A-A

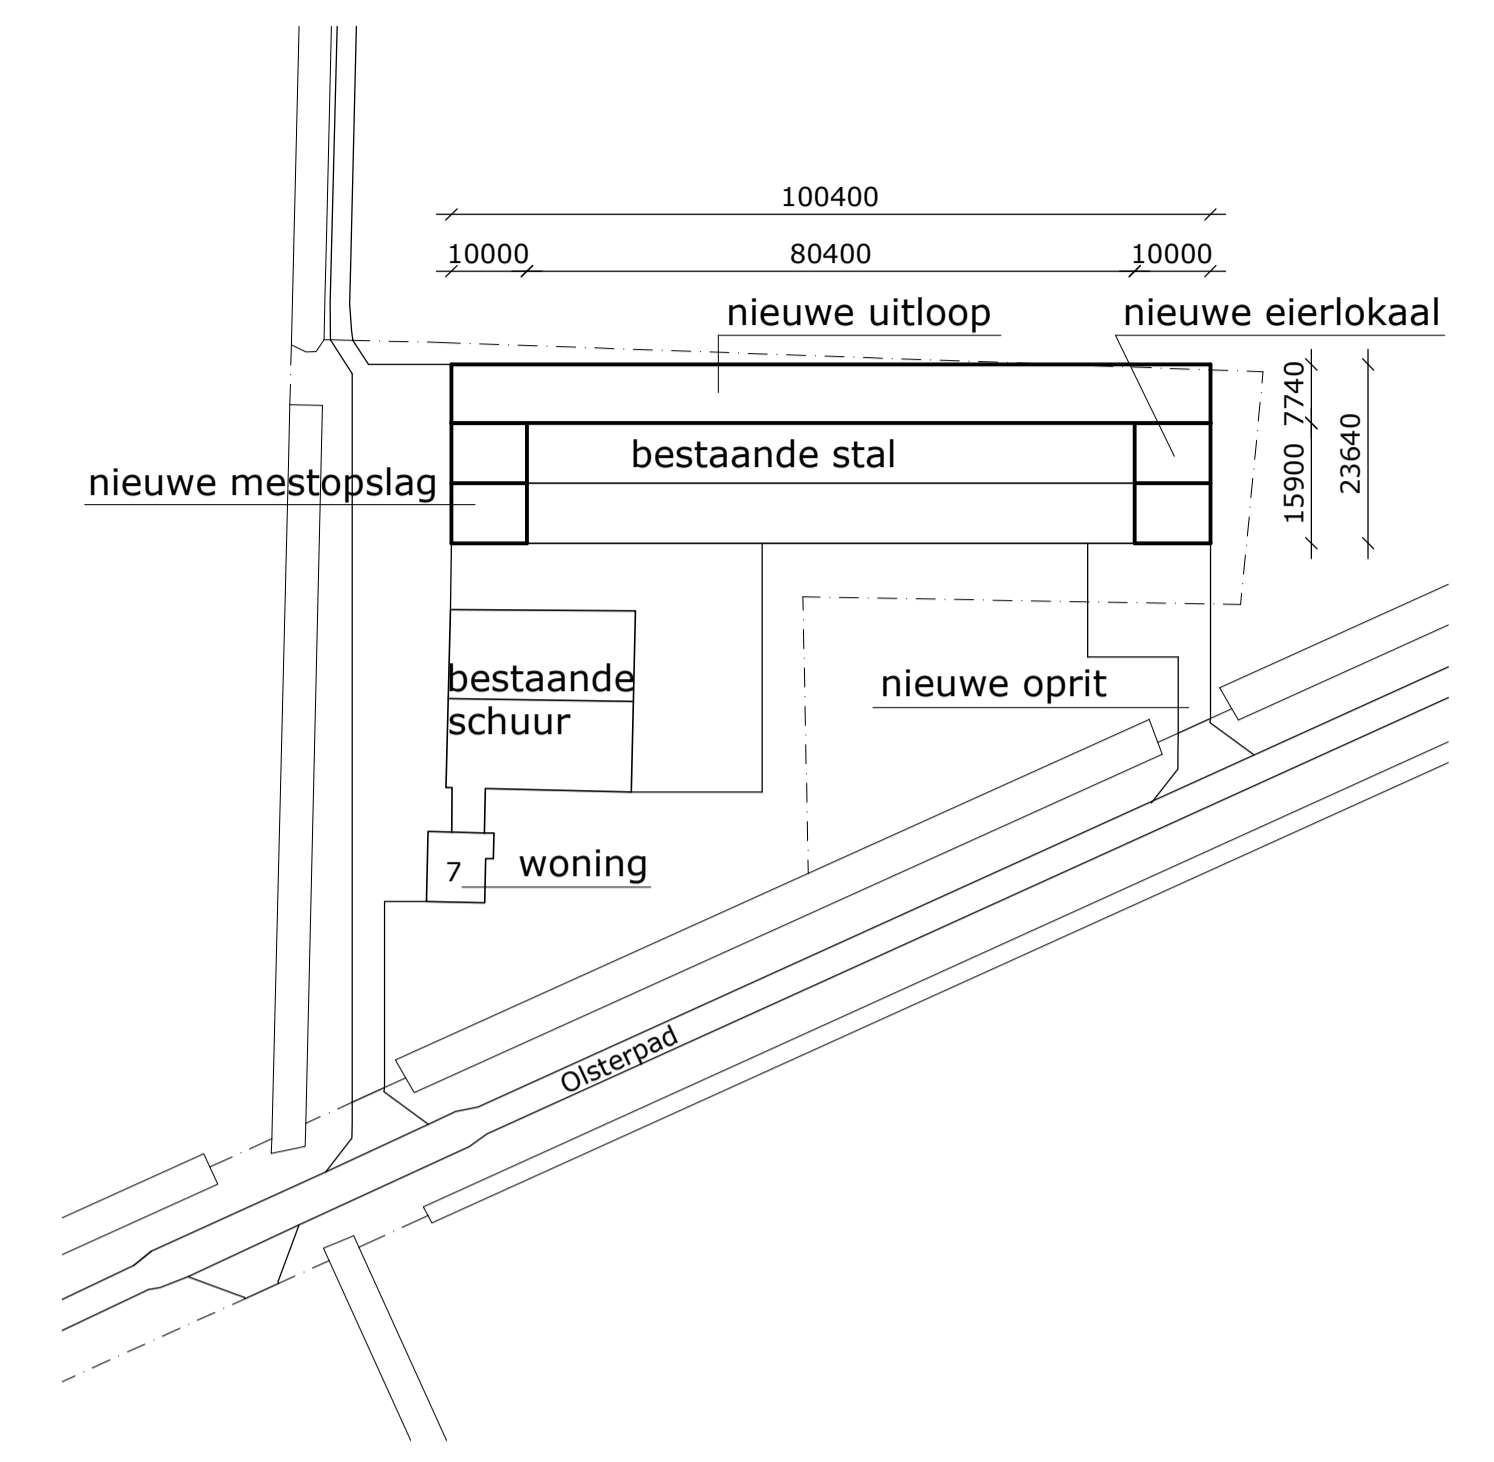

SITUATIE
schaal: 1:1000

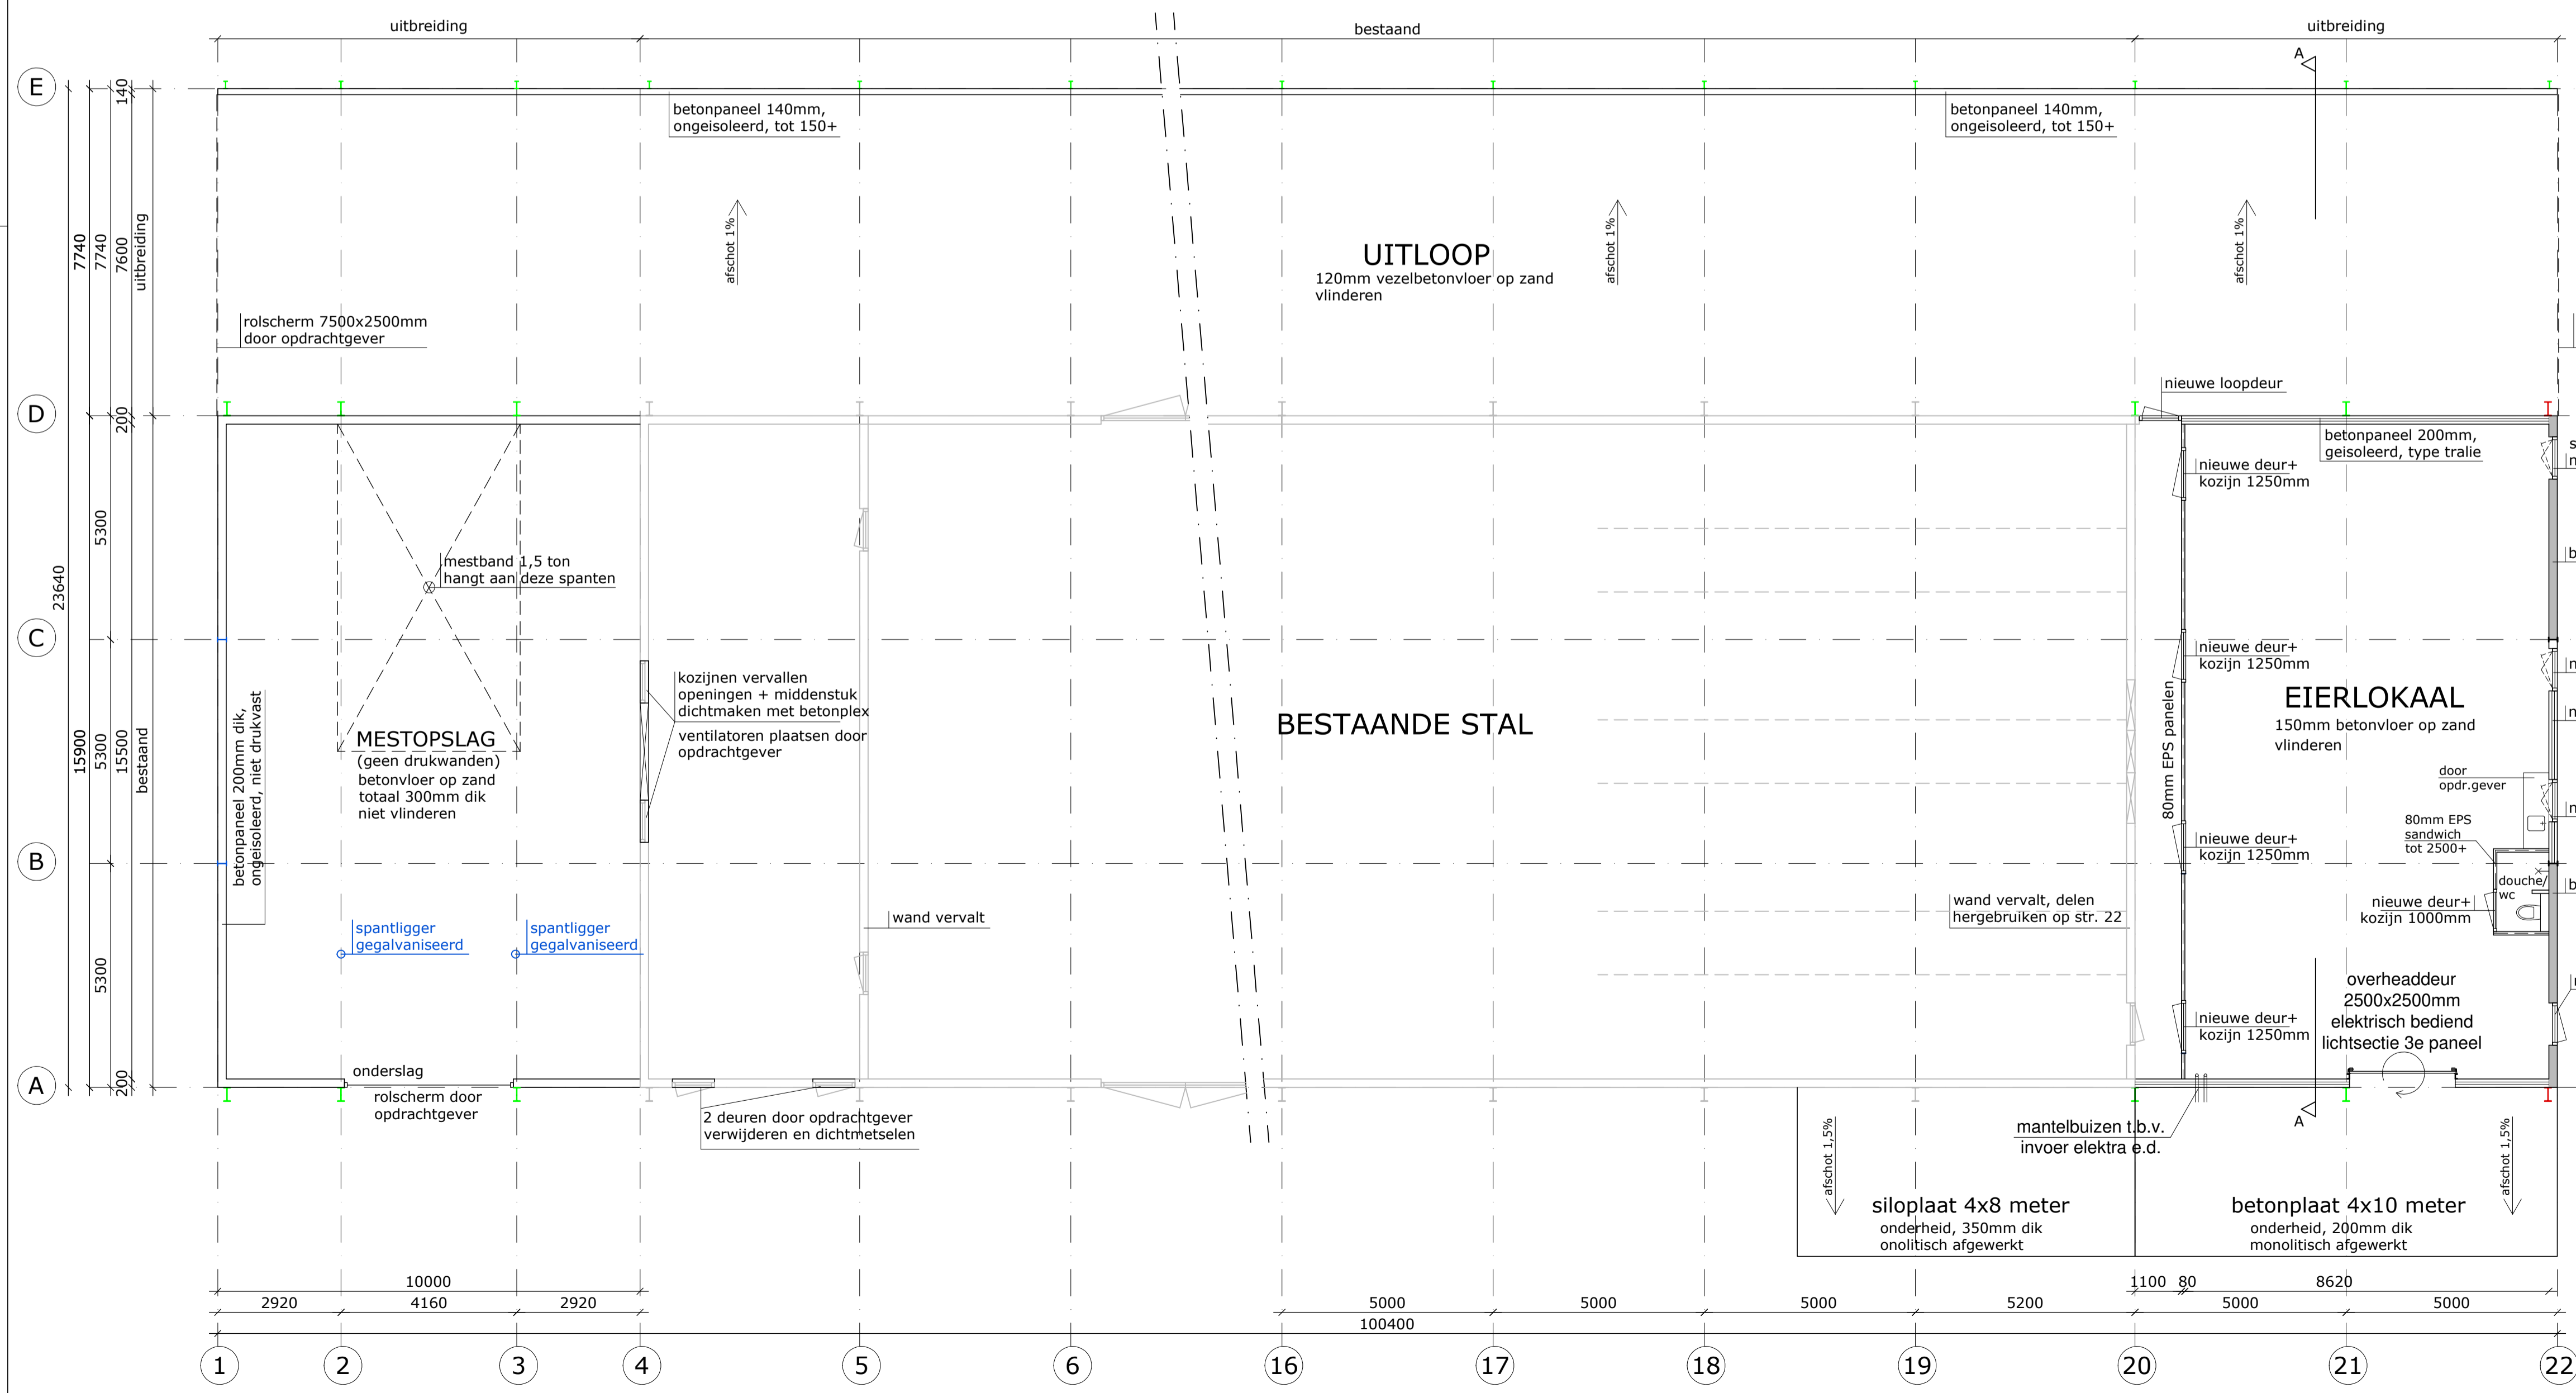

PLATTEGROND

RENVOOI	
Onderdeel:	
■	Bestaand spanten, herplaatsen
■	nieuwe spanten, gespoten
■	nieuwe spanten gegalvaniseerd

HEDBOUW

Noorderbaan 38
8256 PR Biddinghuizen
0321-331649
info@hedibouw.nl
www.hedibouw.nl

Project :	Verbouw stal Olsterpad 7, Dronten	H	-
Onderwerp :	Plattegrond, doorsnede en situatie.	G	-
Opdrachtgever :	Salomons	F	-
Adres :	Olsterweg 11, 8251RK Dronten	E	-
Telefoon :	Mobiel:	C	-
E-mail :	info@pluimveebedrijfsalomons.nl	B	16-05-18 GD
Formaat :	A1	Datum :	12-03-2018
Schaal :	1:100	Getekend :	RZ
Projectnr. : 180093		Bladnr. : S-01	
Gew. :		Datum :	

Deze tekening is eigendom van hedibouw reproductie of inzage verlenen aan derden is zonder onze schriftelijke toestemming niet geoorloofd.