




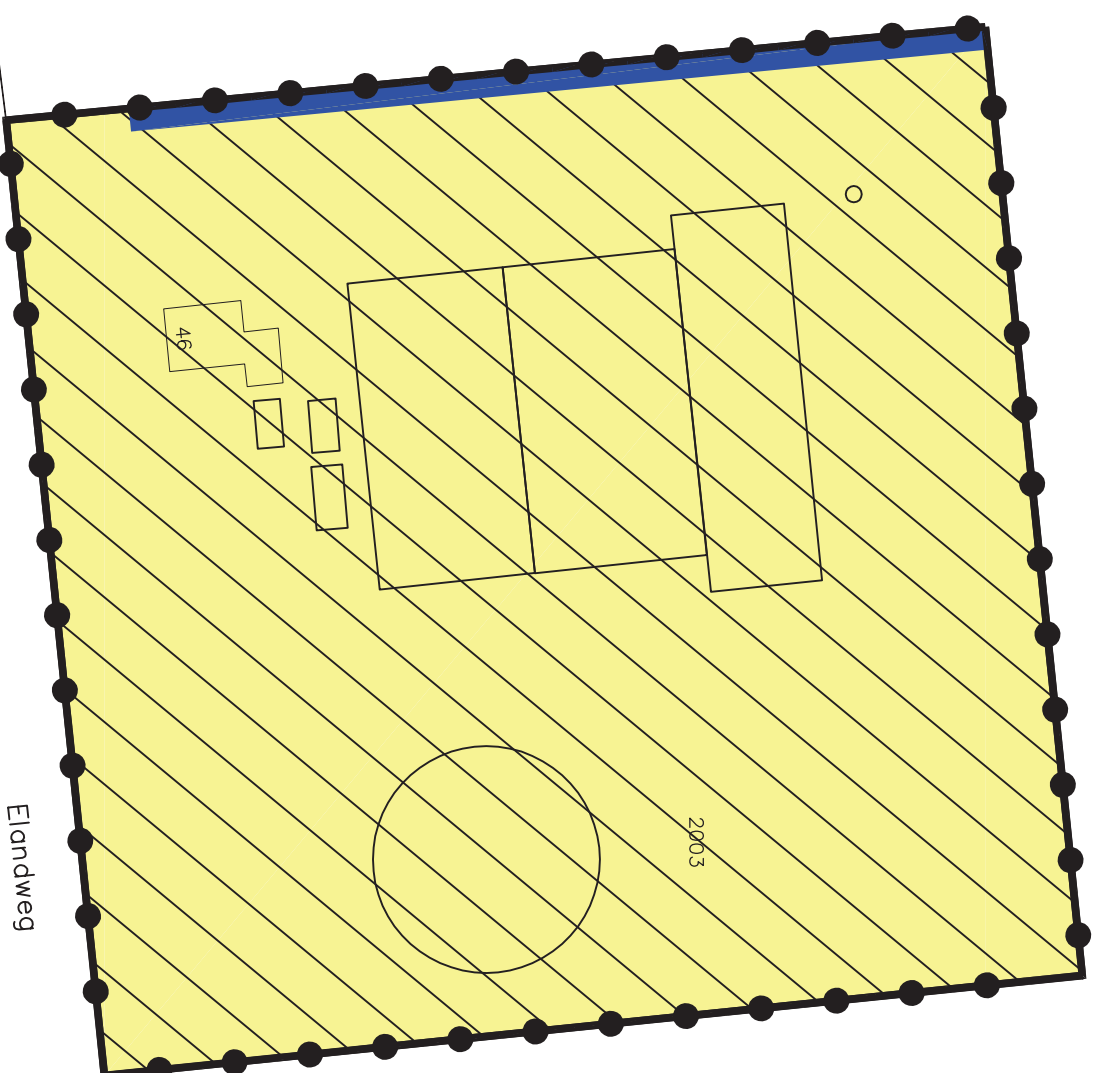


Secretaris:

Burgemeester:

GEBIEDSBESTEMMINGEN

-  Agrarisch gebied (art.nr. 4)
-  bouwperceel
-  kavelsloot
-  grens van het plan
-  kadastrale ondergrond




2795

Elandweg

64

1831

Geling Advies
Maatgevend in bedrijfsontwikkeling

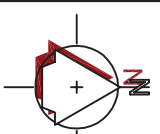

SITUATIE
Gemeente : Dronten
Sectie : B
Nummer : 2003
Schaal : 1 : 1000

Schaal 1:1000

Datum 19-11-2015

Getekend door J.v.C.

Wijzigingsdatum 11-02-2015/JvC

Projectnummer 1286BS01

Gemeente Dronten

Onderwerp Wijzigingsplan

Naam Wijzigingsplan Swifterbant - Elandweg 46

Formaat A3

Bladnummer 01/01

• Leeuwerikstraat 33a • tel. 0315 - 82 01 00 • info@gelingadvies.nl
• 7051 XD Varsseveld • fax. 0315 - 82 01 09 • www.gelingadvies.nl