




	AGRARISCH GEBIED	
	bouwperceel	
	kavelisloot	

AANVULLENDE BESTEMMINGEN

	archeologisch waardevol gebied	27
	archeologisch waardevol object	
	verwachtingsgebied archeologische waarden	28

VERKLARING

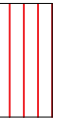ONDERGROND ONTLEEND AAN HET KADASTER

  GRENS VAN HET PLAN

**- plankart -**

Datum: 15-09-2016 G. Koranromp


project: **Rivierduinweg 5**  
**Swifterbant**

werknr: **16 - 022 - P**

Schaal 1:1000

[www.bouwureaujansman.nl](http://www.bouwureaujansman.nl)


Prinses Julianastraat 21  
7731 GG Ommen  
0529 - 43 44 38  
[ommen@bouwureaujansman.nl](mailto:ommen@bouwureaujansman.nl)

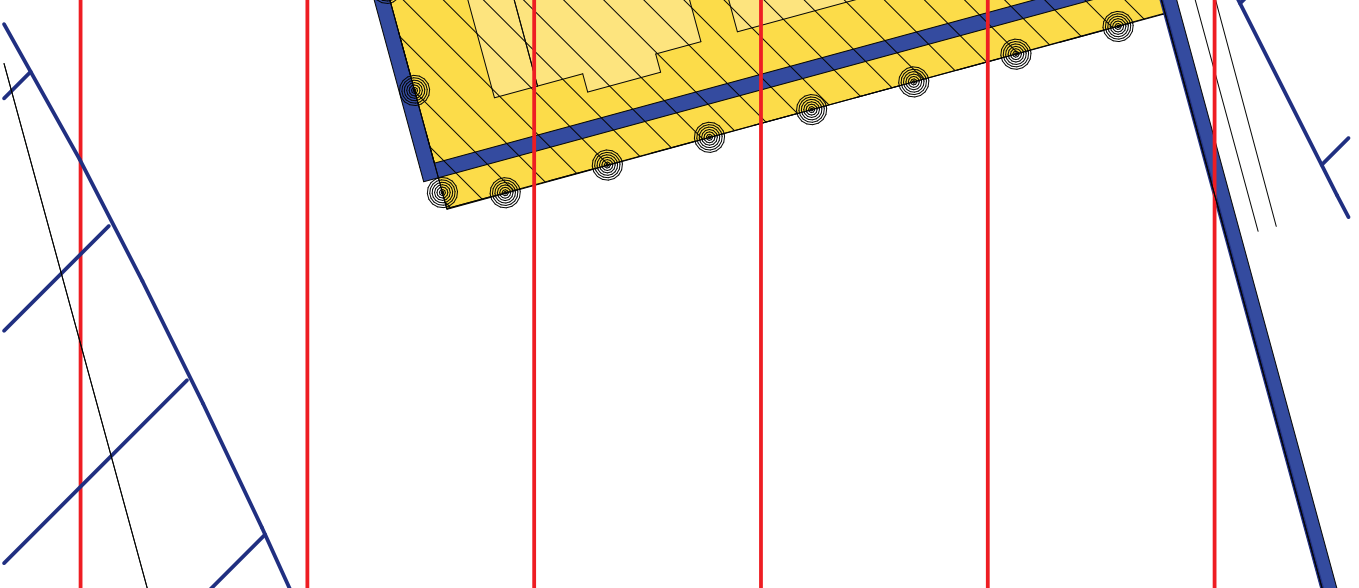

Aldus vastgesteld in de collegevergadering van ...

de Secretaris, de Burgemeester,

status	datum	tervisielegging	get.
vastgesteld			
ontwerp			
voortontwerp			
concept			

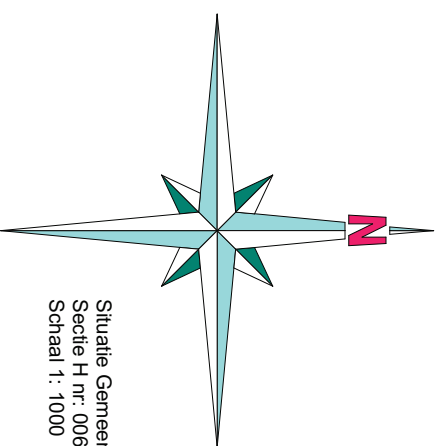

Situatie Gemeente Dronten  
Sectie H nr: 00660  
Schaal 1 : 1000



ForFarmers FarmConsult  
ForFarmers Nederland BV.  
Sluisstraat 24  
7491 GA Delden  
0573- 28 89 89  
[farmconsult@forfarmers.eu](mailto:farmconsult@forfarmers.eu)

Specialist bedrijfsontwikkeling:  
Angelike Maassen van den Brink  
06 - 53 40 56 18  
[angelike.maassen@vandenbrink](mailto:angelike.maassen@vandenbrink.com)  
[@forfarmers.eu](https://www.forfarmers.eu)

Al het tekenwerk van Bouwbureau Jansman BV wordt vervaardigd onder de  
Algemene Voorwaarden zoals deze gedeponeerd zijn bij de Kamer van Koophandel  
te Zwolle. Op verzoek zal u kosteloos een exemplaar van deze Voorwaarden worden  
toegezonden. Bouwbureau Jansman BV is niet aansprakelijk voor juistheid van de  
aangegeven maatvoeringen en materialen. Deze onderdelen dienen voor uitvoering  
door de gebruiker te worden gecontroleerd en bij eventuele onjuistheden  
aan Bouwbureau Jansman BV te worden gemeld.

