


Oudebosweg

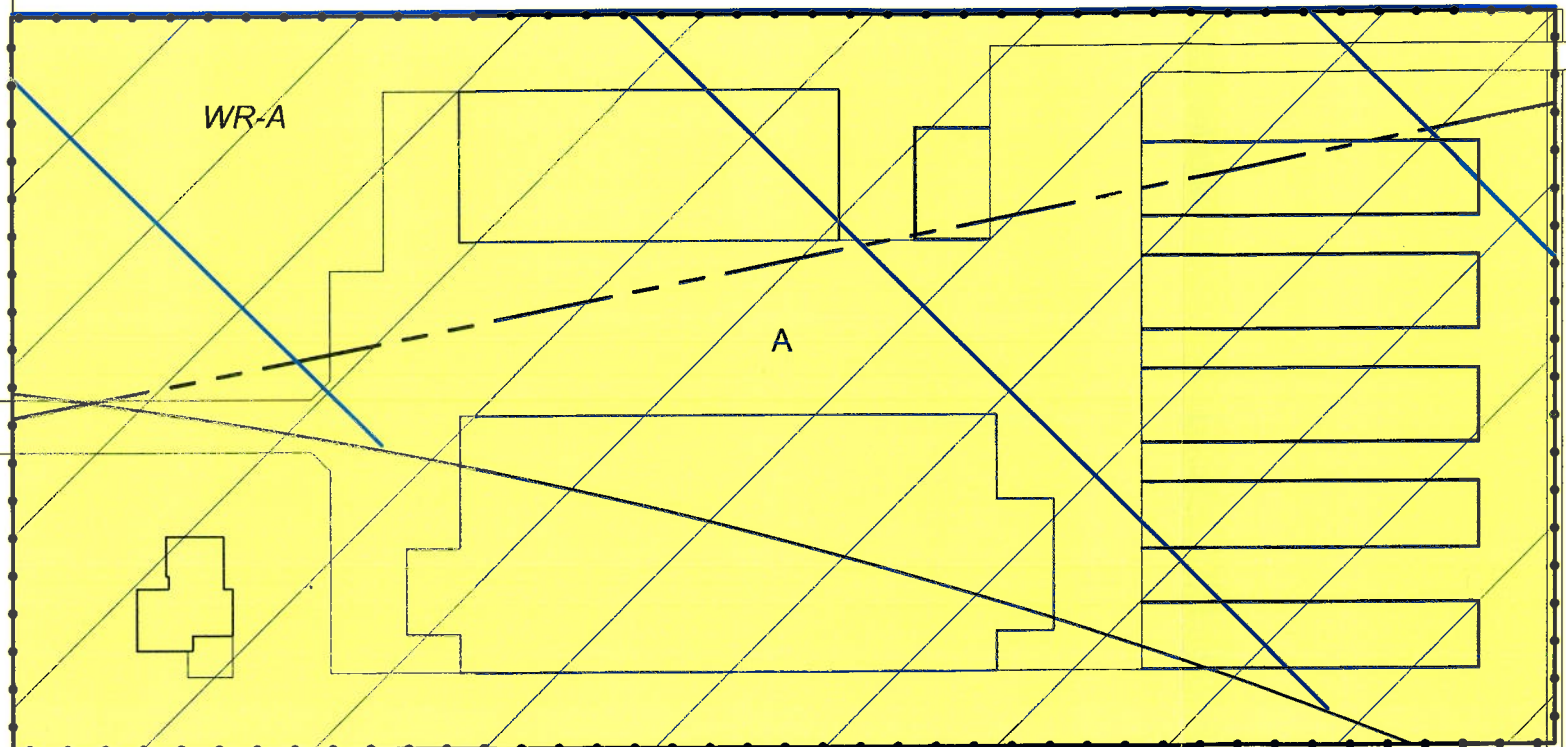

Legenda
Plangebied

= plangrens

Bestemmingen
bestemmingen

= agrarisch gebied

= kavelsloot

dubbelbestemmingen

= waarde - archeologie

Aanduidingen
gebiedsaanduidingen


= geluidzone wegverkeerslawaa

bouwvlak

= bouwperceel

verklaring

= ondergrond ontleend aan de GBKN 2006

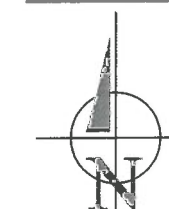

Verbeelding

Gemeente : Dronten
Sectie : C
Nummer : 1315
Schaal : 1 : 1000

Aldus vastgesteld door het college van burgemeester en wethouders van de gemeente Dronten d.d.

15 NOV. 2011

Secretaris,

Burgemeester,



www.dlvbmt.nl

DLV Bouw, Milieu en Techniek BV

DLV

Benaming:

Wijzigingsplan Oudebosweg 3 te Dronten (9010.48)

Opdrachtgever:

Oudebosweg 3
8251 RC Dronten
Telefoon:

Regio Noord & West

Telefoon: 0513-653596

Projectleider:

Dhr. I. Boersma
Telefoon: 06-20425231
E-mail: Y.Boersma@DLV.NL

Datum:

28-04-'11 M.B.

Schaal:

1 : 1000

Werknr:

B100214-91

Blad:

S10