

GEBIEDSBESTEMMING

ARTIKELNUMMER OVEREENKOMSTIG
DE VOORSCHRIFTEN

4

AGRARISCH GEBIED

 bouwperceel


 kavelsloot

AANVULLENDE BESTEMMINGEN

ARTIKELNUMMER OVEREENKOMSTIG
DE VOORSCHRIFTEN

28

 VERWACHTINGSGEBIED

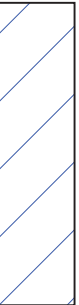
 ARCHEOLOGISCHE WAARDEN

VERKLARING

 ONDERGROND ONTLEEND AAN DE GBKN

 BESTEMMINGSGRENS

 GRENS VAN HET PLAN

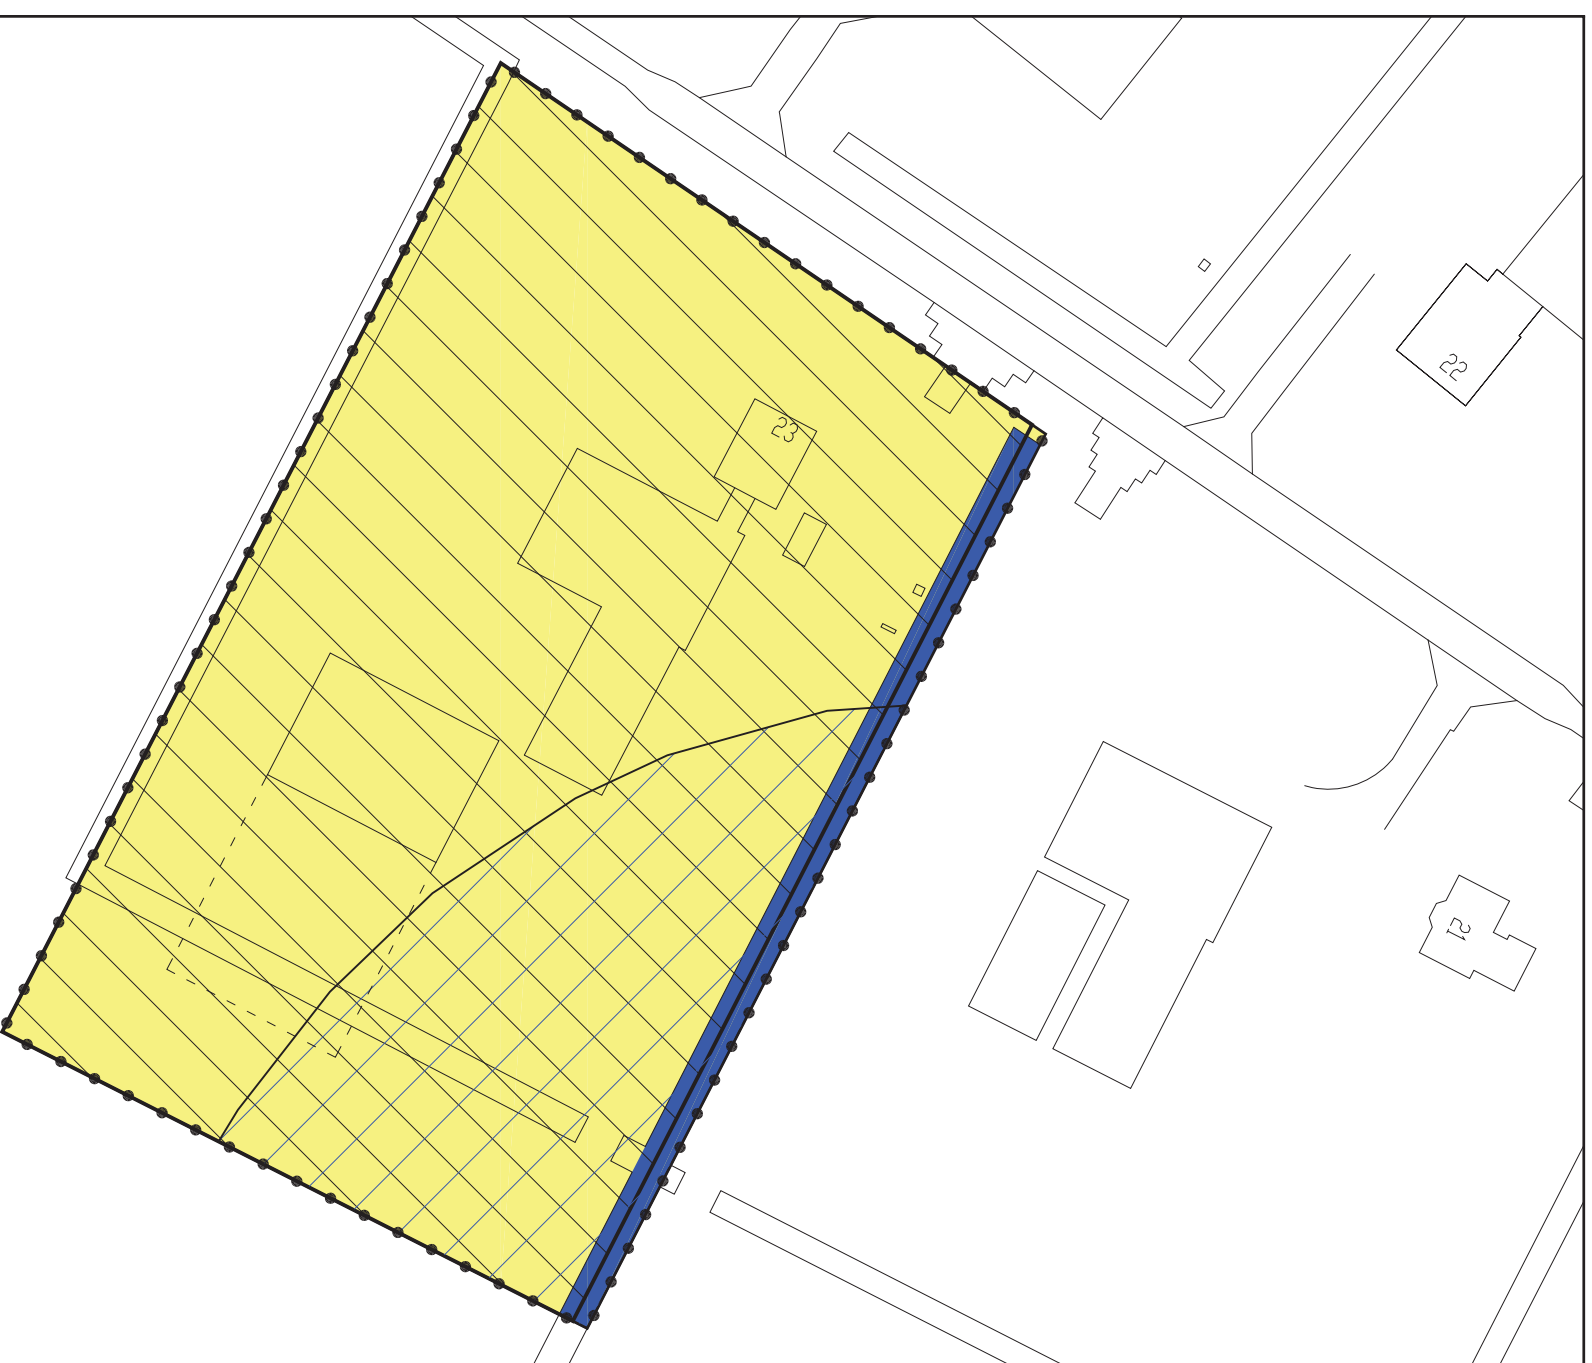


Aldus vastgesteld in de collegievergadering van

de Secretaris,

de Burgemeester,

status	datum	tervisielegging	get.
vastgesteld			
ontwerp	19-02-2013		EV
voortwerp			
concept	15-01-2013		EV

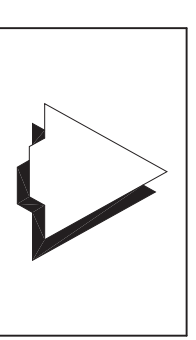

GEMEENTE DRONTEN

WIJZIGINGSPAN BIDDINGHUIZEN - ELLERWEG 23 (9010.80)

code: 12-99-226

IDN:

formaat: A3

schaal: 1:1000

kaart: -

Bezoekadres: Stania State, Rengersweg 98,
9062 EJ Oenkerk
Postadres: Postbus 81, 9062 ZJ Oenkerk

tel.: (058) - 256 25 25 fax: (058) - 256 40 40

e-mail: info@burovijn.nl Internet: www.burovijn.nl



buro vijn

adviseurs voor ruimtelijke ordening en stedenbouw