



APPARTEMENTEN BEURSSTRAAT TE DRONTEN

STEDENBOUWKUNDIGE MASSASTUDIE
K220961 / 2022-09-29

KHVARCHITECTEN

Project

Appartementen OFW Dronten

Fase

Haalbaarheid

Opdrachtgever

Oost Flevoland Woondiensten
De Noord 47
Dronten

T (0321) - 38 55 00

I www.ofw.nl



Architect

KHV Architecten B.V

Vestiging Kampen:
Boomgaard 11
8266 JM Kampen

Vestiging Emmeloord:
De Deel 1F
8302 EJ Emmeloord

T 0527-699999


E info@khva.nl


I www.khvarchitecten.nl




LOCATIE



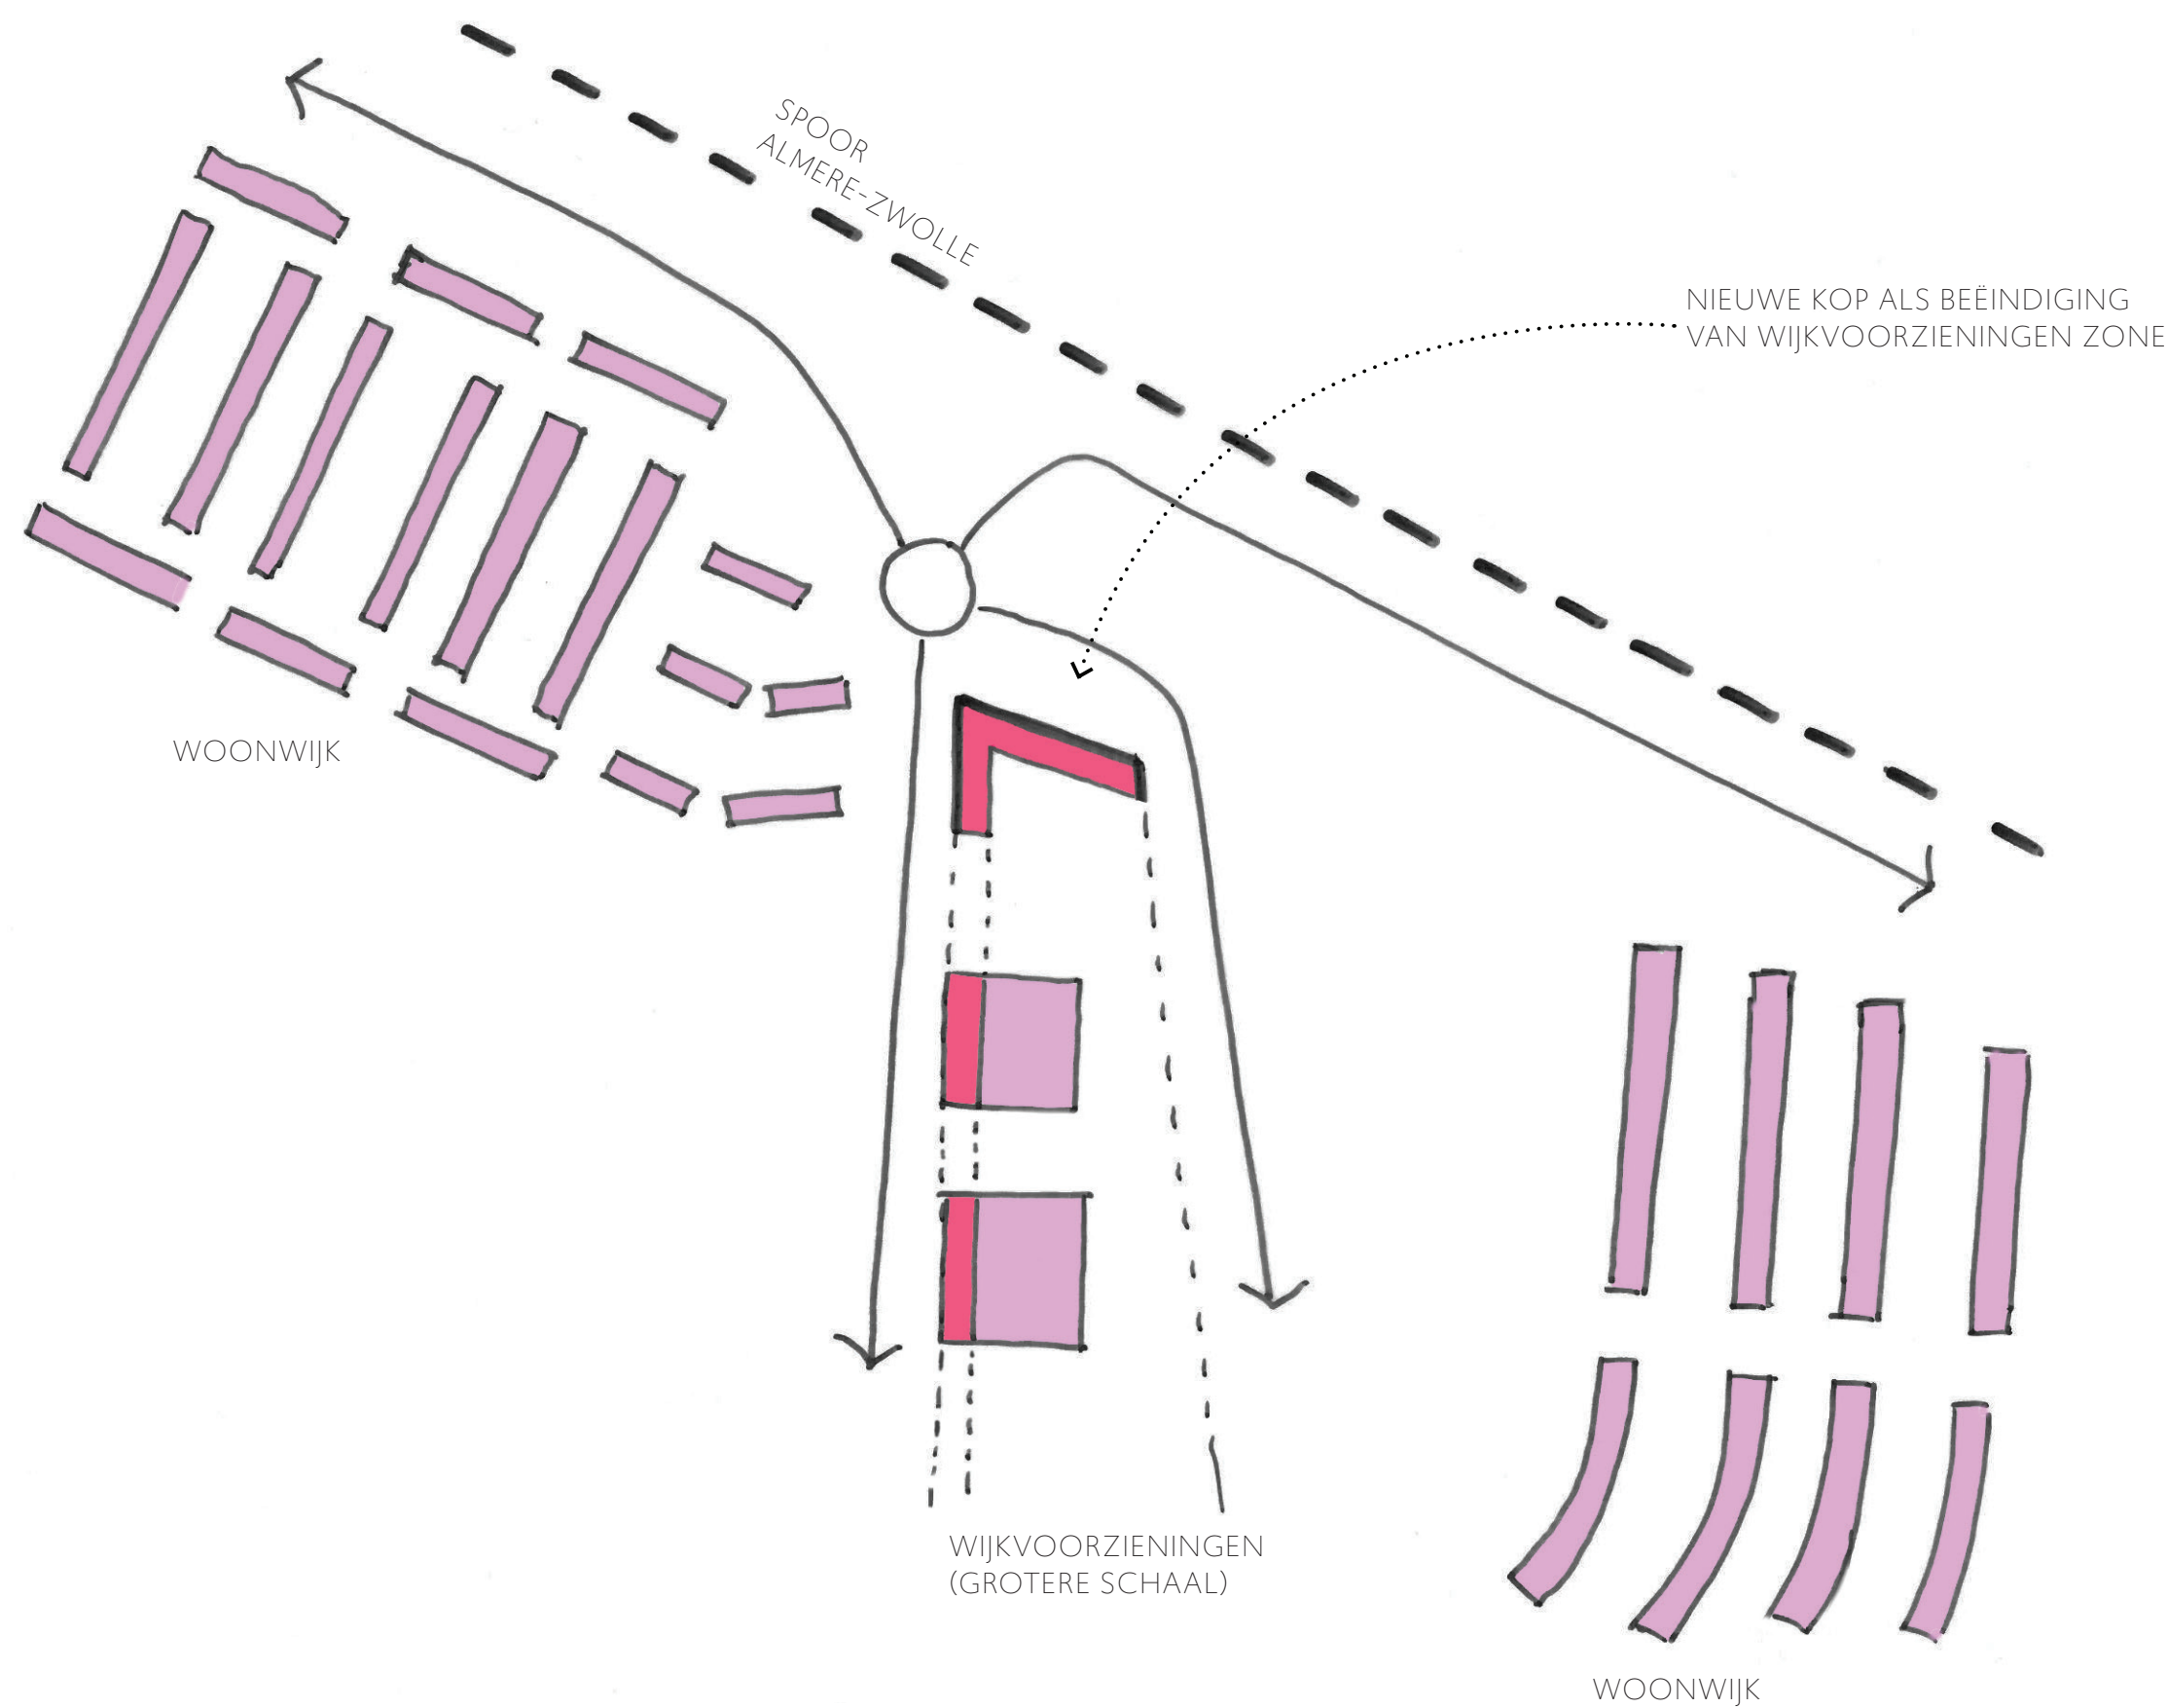

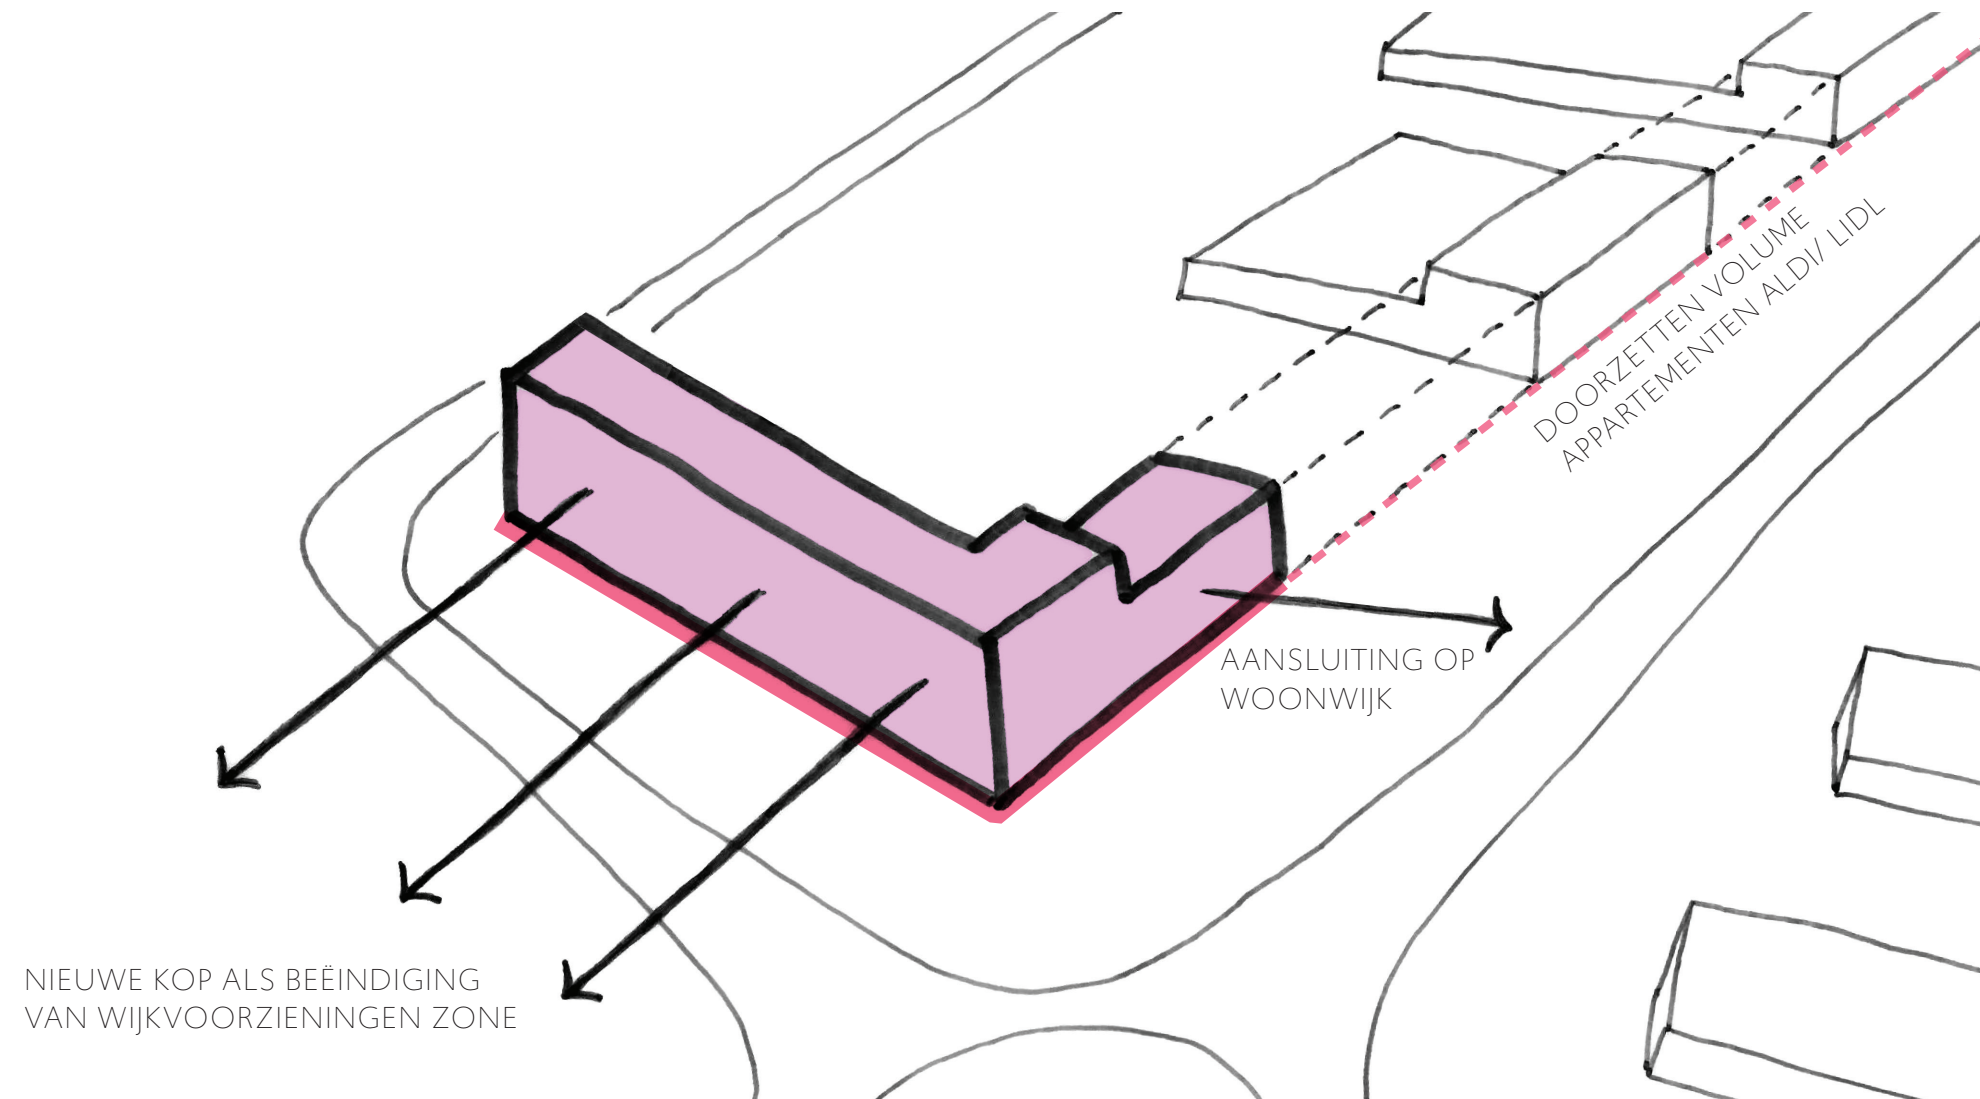

SITUATIE

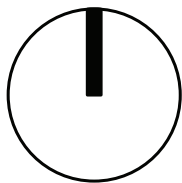


OFW
20*1,2 = 24 PARKEERPLAATSEN
16*1,4 = 22 PARKEERPLAATSEN

BENODIGD
46 PARKEERPLAATSEN

TOTAAL AANWEZIG
46 PARKEERPLAATSEN

SCHAAL
1:500

PLATTEGRONDEN

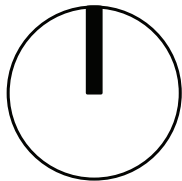

BEGANE GROND

OFW
7 appartementen en bergingen



1STE VERDIEPING

OFW
11 appartementen



2DE VERDIEPING

OFW
11 appartementen



3DE VERDIEPING

OFW
7 appartement

SCHAAL
1:500

VOGELVLUCHT

NOORDWESTZIJDE


KHVARCHITECTEN





VOGELVLUCHT

ZUIDZIJDE

KHVARCHITECTEN

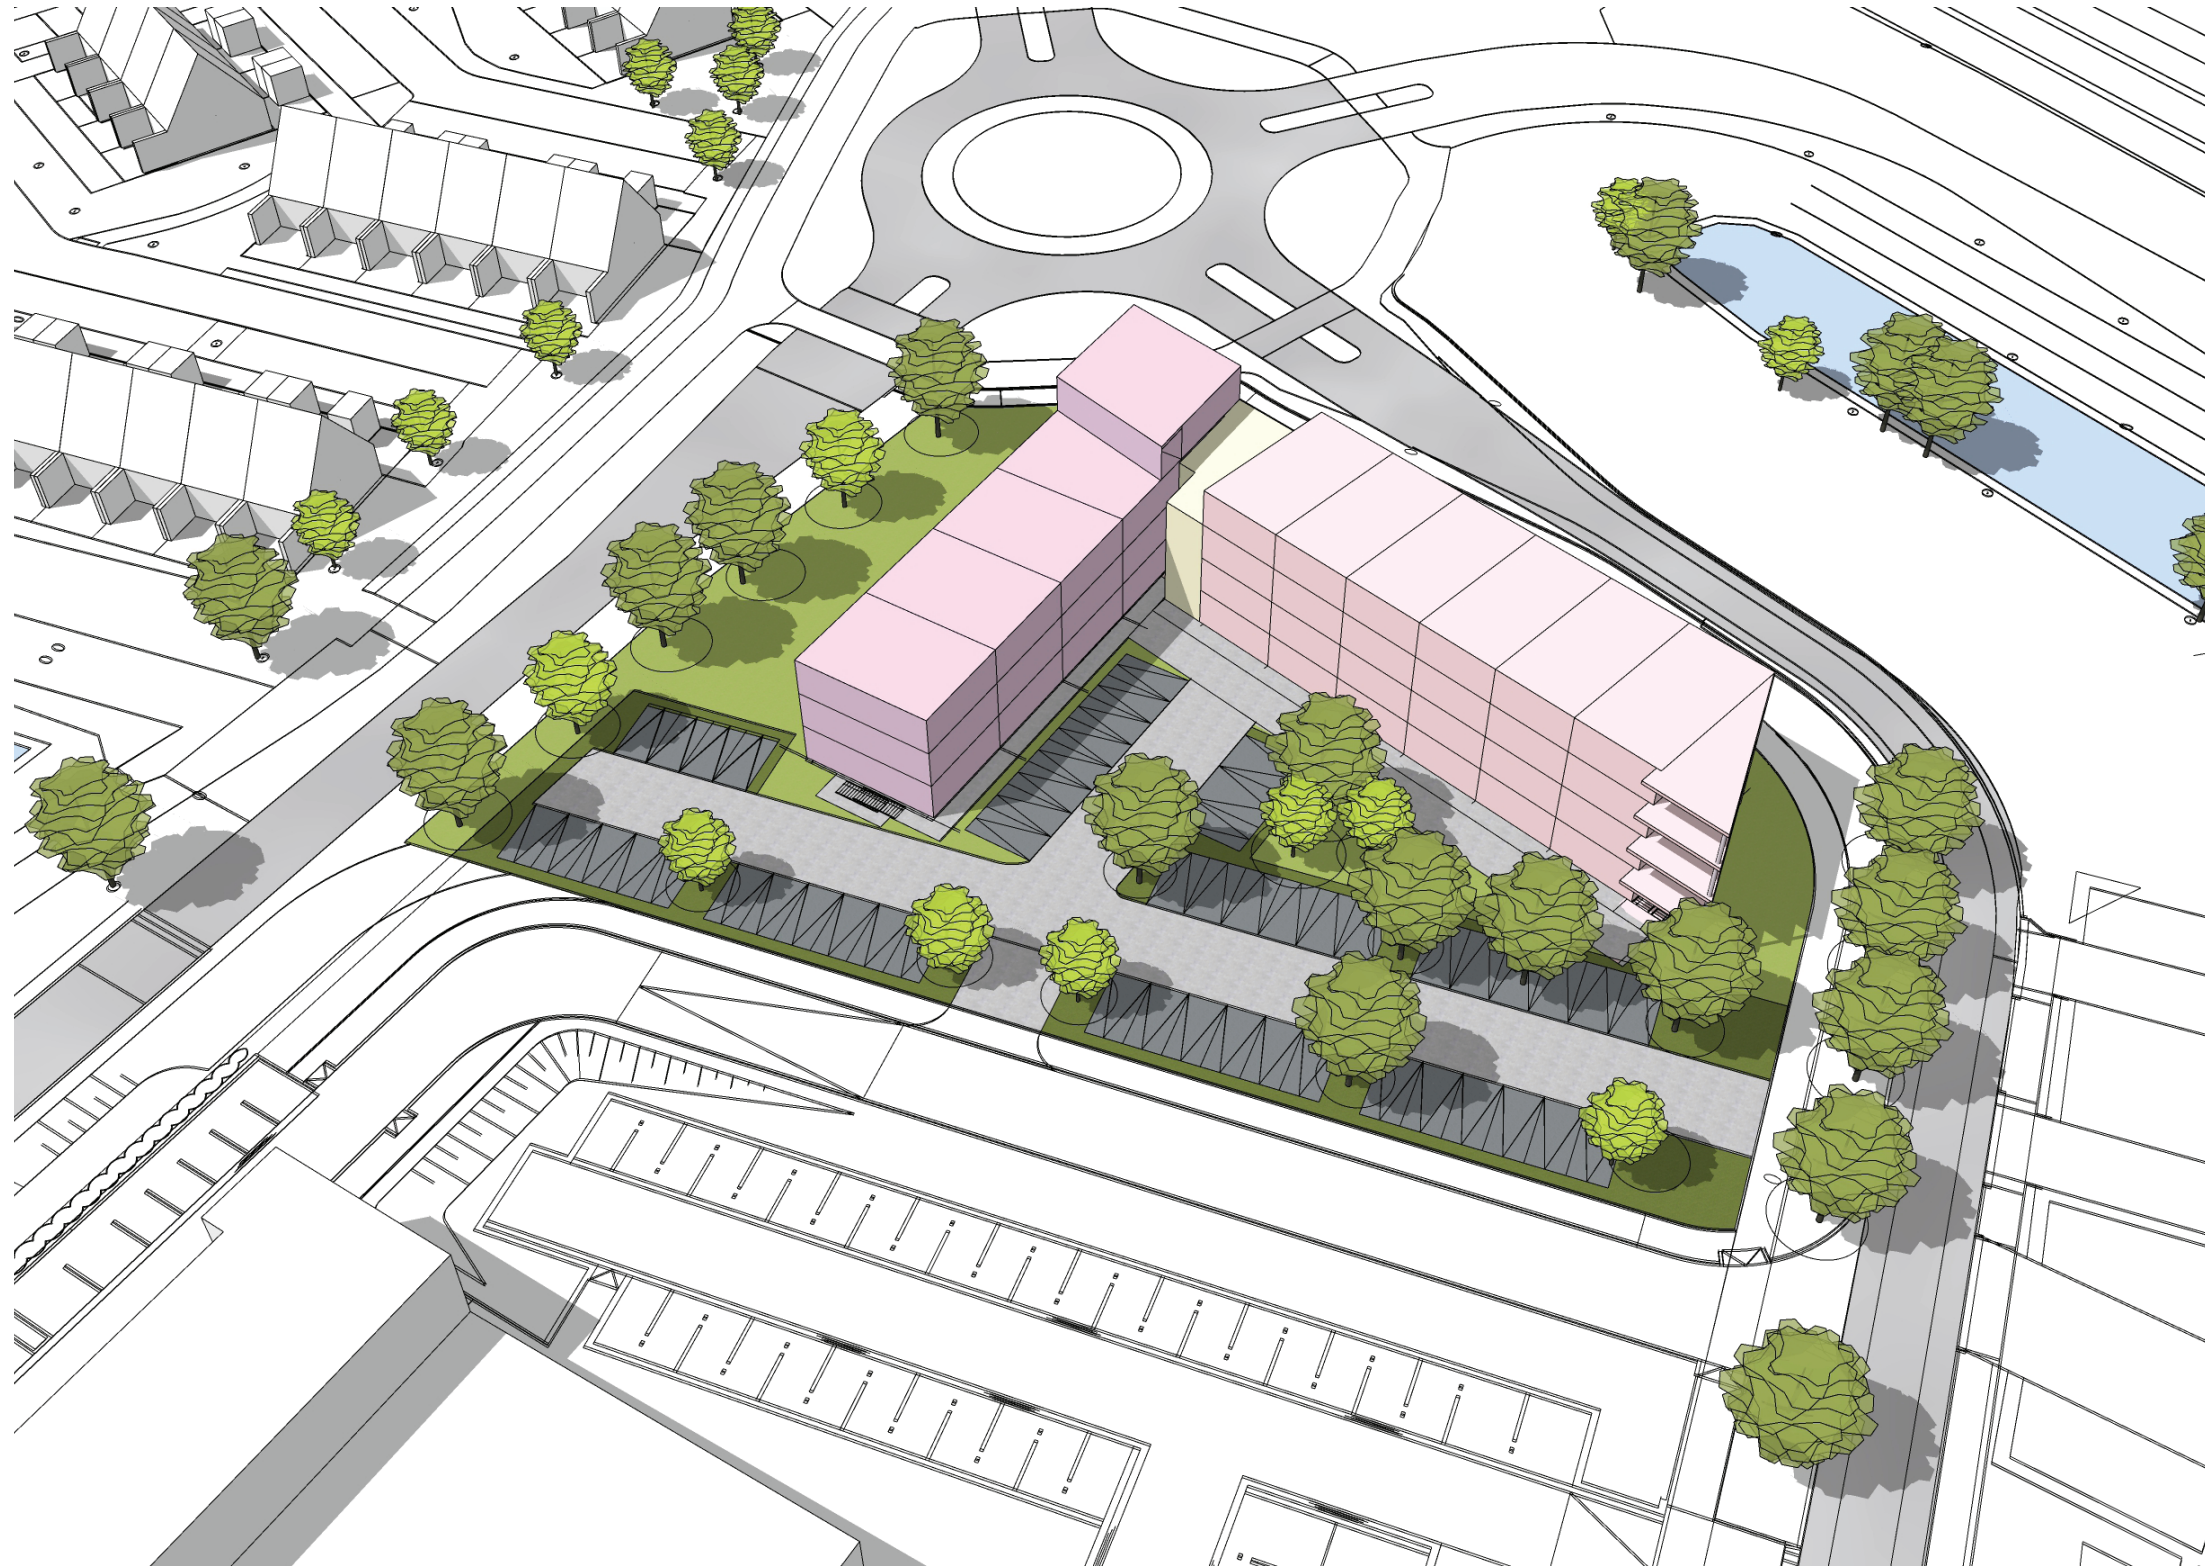

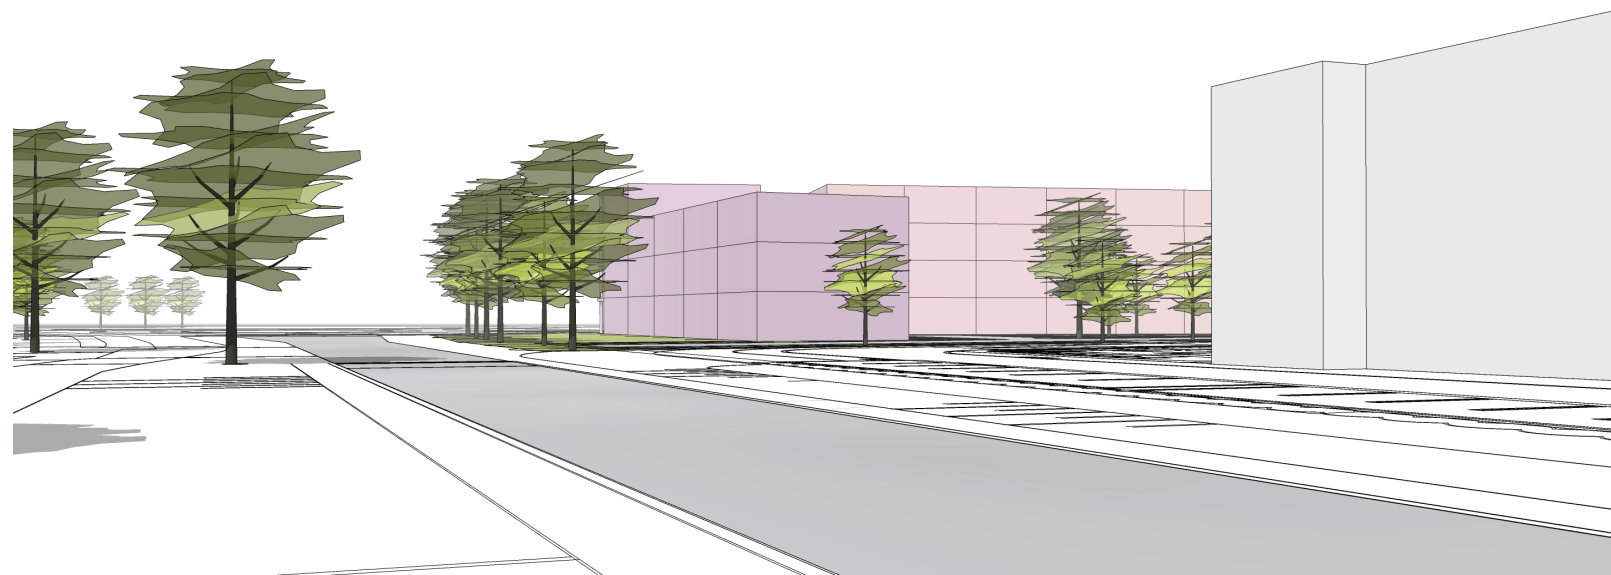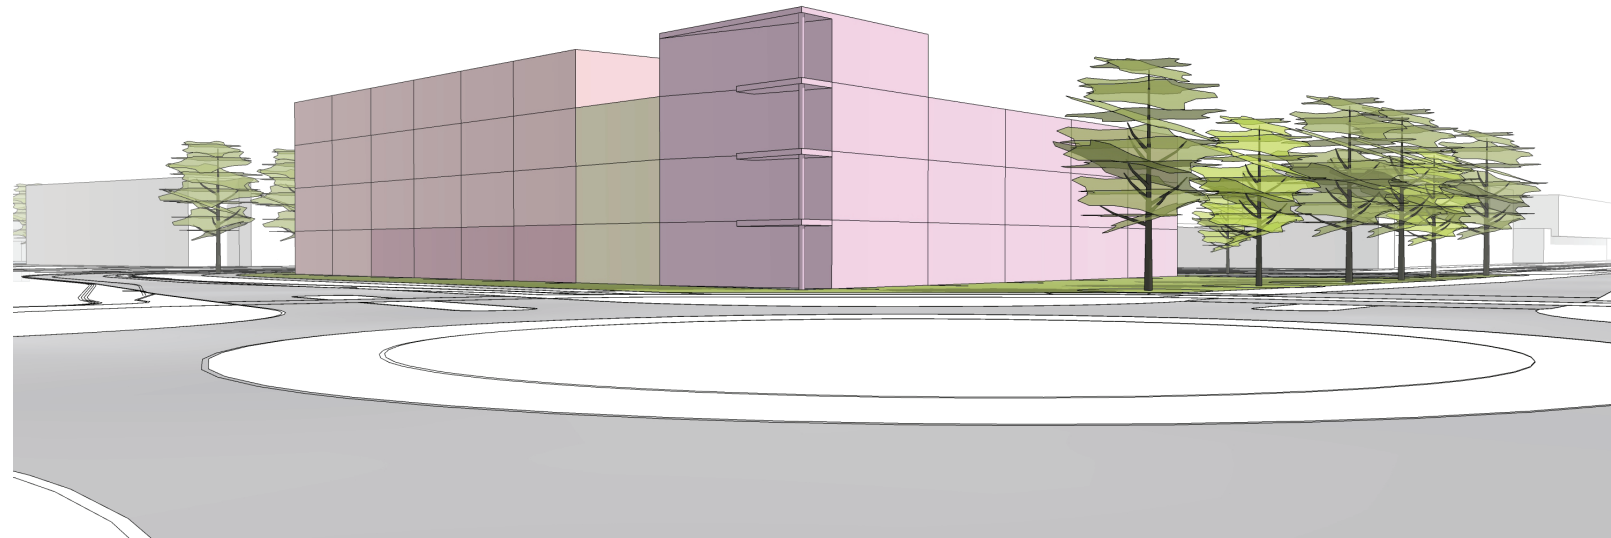

EMMELOORD

CONTACT:
0527 69 99 99

ADRES:
DE DEEL 1F, 8302 EJ EMMELOORD

KAMPEN

CONTACT:
038-332 62 86

ADRES:
BOOMGAARD 11, 8266 JM KAMPEN

WEBSITE:
WWW.KHVA.NL

E-MAIL :
INFO@KHVA.NL



KHV Architecten is aangesloten bij de
Branchevereniging Nederlandse Architecten en
is een erkend BNA bureau.

KHVA

ARCHITECTEN