


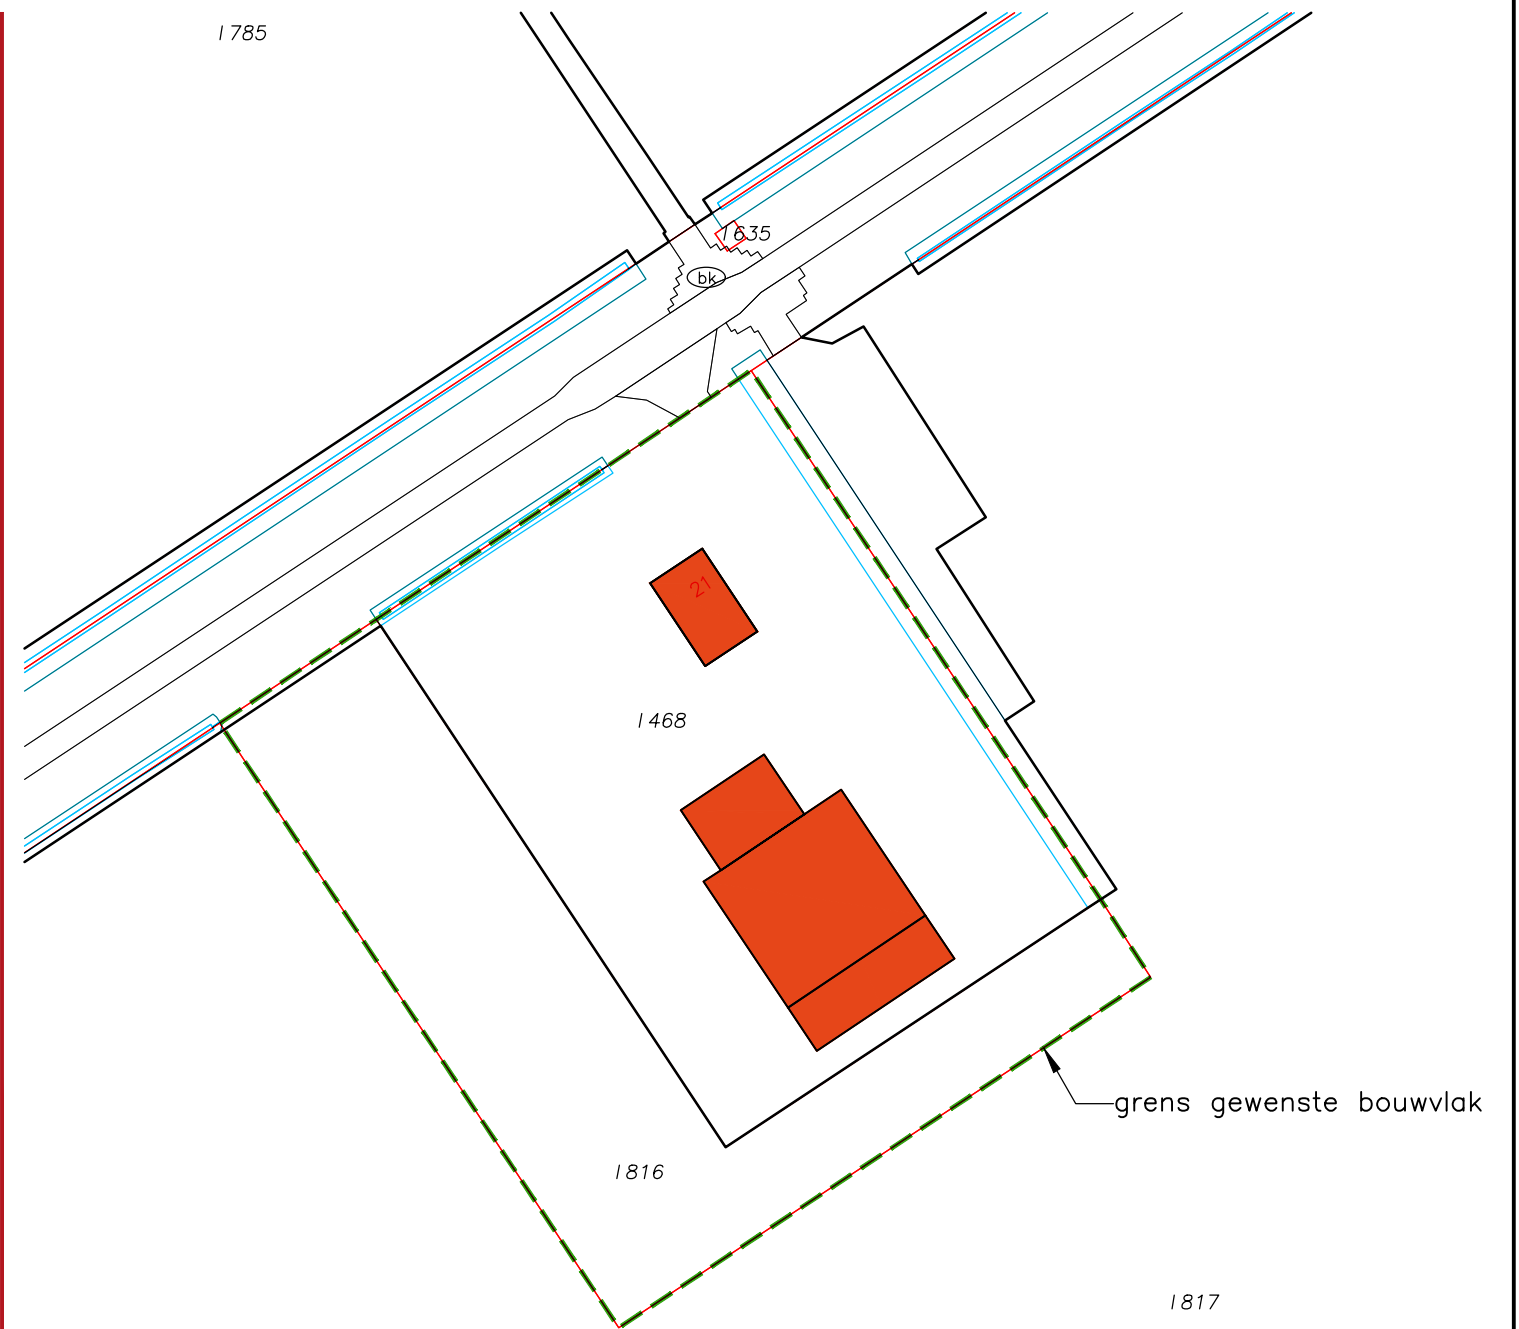

Situatie

Gemeente	: Dronten
Sectie	: I
Nummer	: 468, 816
Schaal	: 1 : 1000

Benaming: Situatietekening t.b.v. bouwvlak
Omgevingsvergunning: activiteit bouwen

Schaal:	Formaat:
1:1000	A3



Opdrachtgever:
Alliday
Waterfront 85
8253 ZB Dronten
Telefoon: -

DLV Advies
Postbus 686
9200 AR Drachten
Telefoon: 0512-748340
E-mail: info.bmt@dlvadvies.nl

Datum:	
16-04-2020	RD
Wijzigingen:	
A	C
B	D

Bouwlocatie:
Lisdoddeweg 21
8251 SM Dronten

Projectleider: Dhr. L. Zuurbier
Telefoon: 06-30036994
E-mail: L.zuurbier@divadvies.nl

Klantnummer:	Werknummer:	Blad:
318886	B200143-91	S10

NIETS UIT DEZE TEKENING MAG GEHEEL OF GEDEELTELIJK WORDEN OVERGENOMEN EN VERMENIGVULDIGD ZONDER VOORAFGAANDE SCHRIFTELIJKE TOESTEMMING © COPYRIGHT 2015 DLV BOUW, MILIEU EN TECHNIEK BV