

Voorwaarden erfslot:


Taluud 1/1 ¼ met een bodembreedte van 100 cm, en een lengte 237,8 m¹ (minimaal 1,43 m¹ breed)

LEGENDA

	bestaande randbeplanting ca.186,8 m¹		bestaand bouwvlak : 13.392,01 m²
	nieuwe randbeplanting ca. 178,5 m¹		bestaand zoekgebied: 11.560,55 m²
	bebouwing		gewenst zoekgebied: 11.560,55 m²
	te dempen watergang ca. 188 m¹		te compenseren watergang ca. 237,8 m¹

VERHARDING

Toename verharding en dakoppervlak = 1400 m² + 4600m² = 5000m² x 5% = 250 m² compensatie

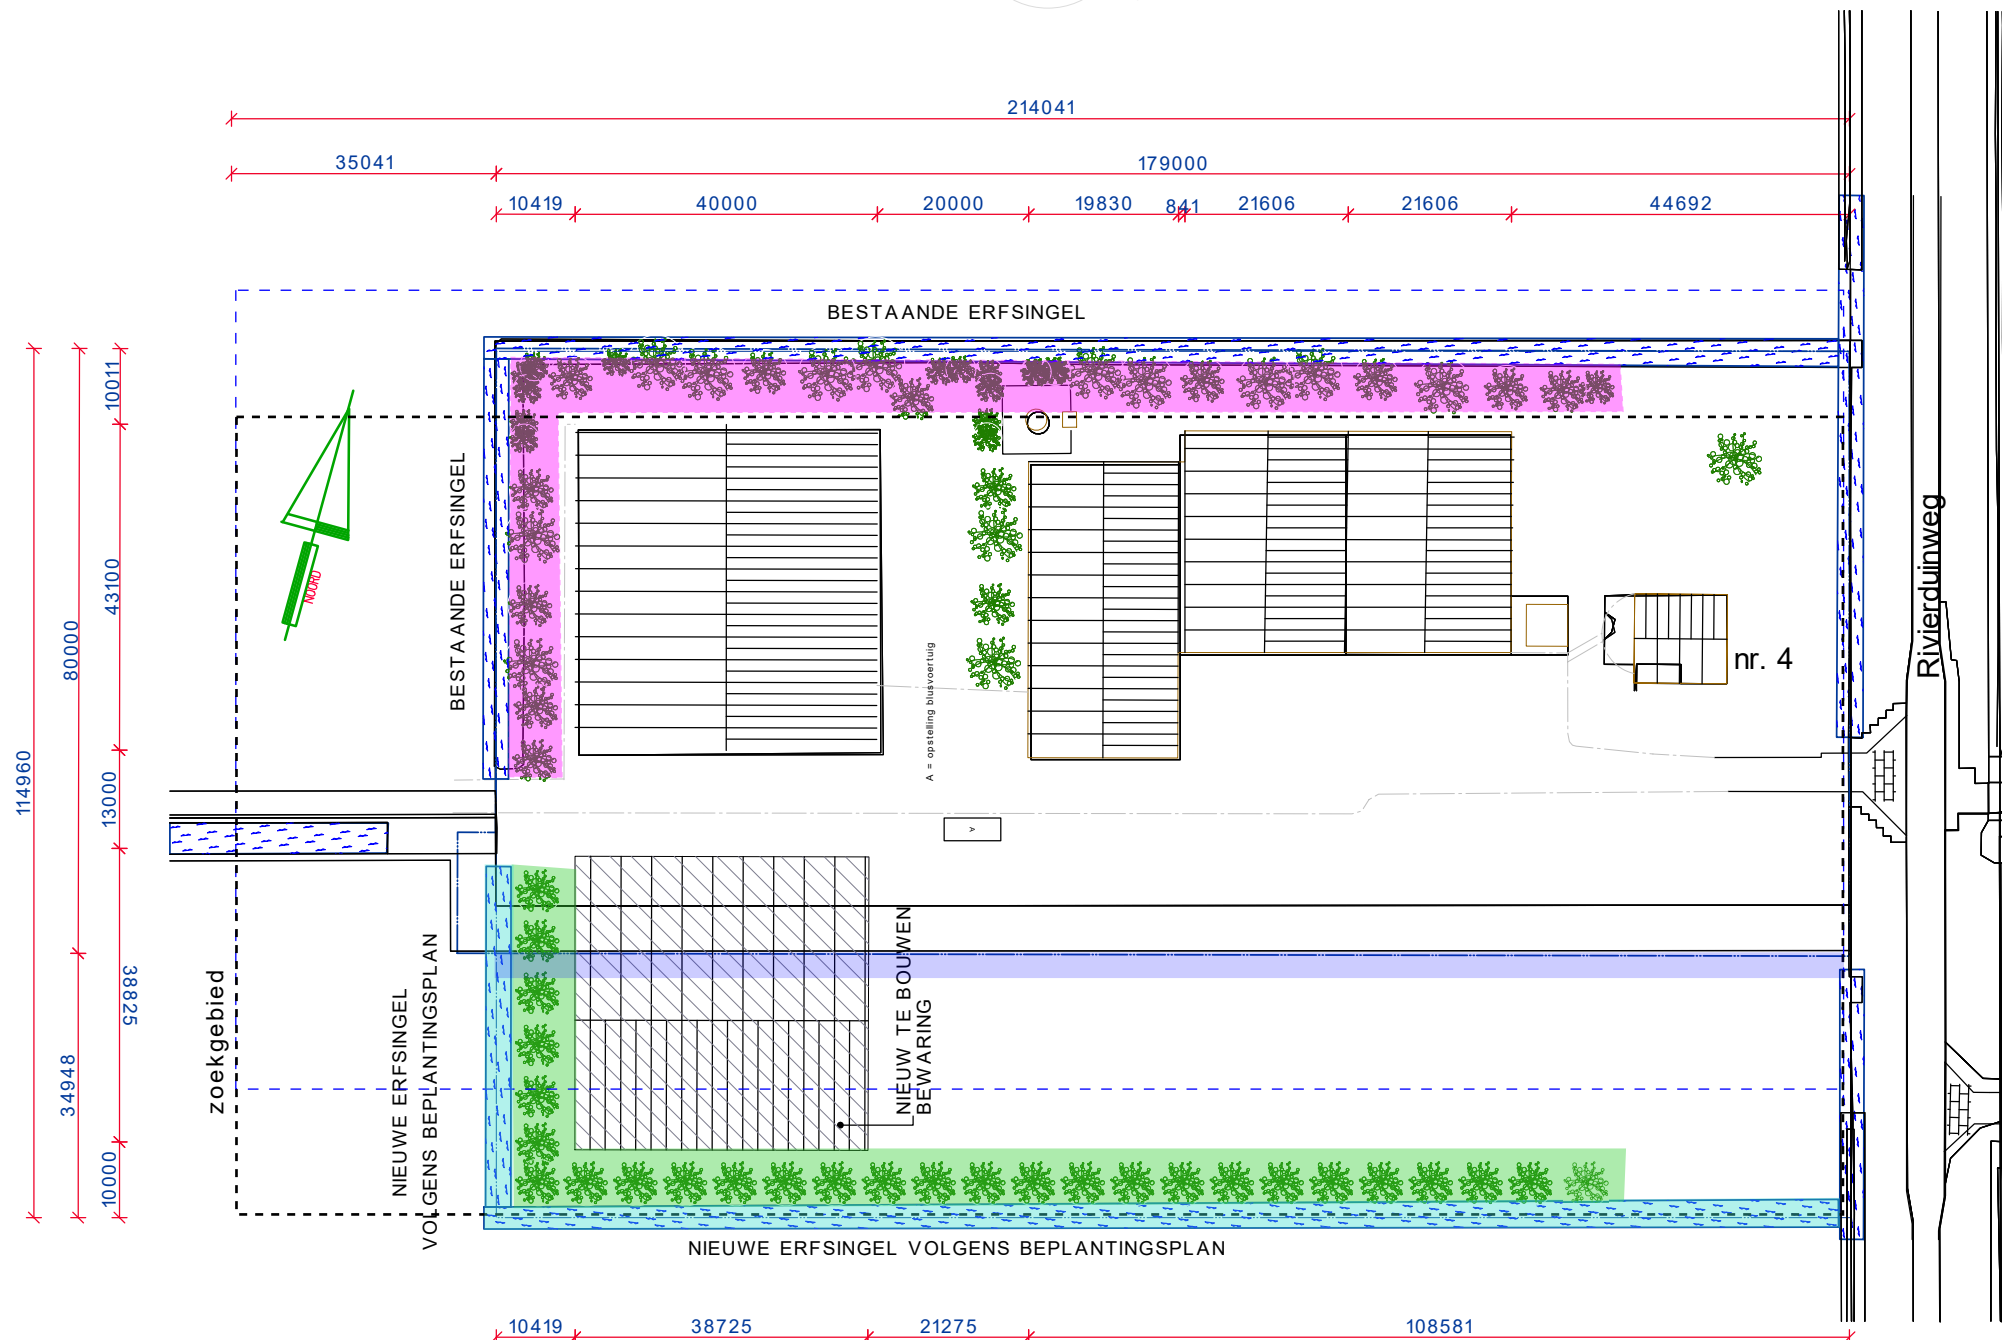

Beplantingschema kleigrond Swifterbant uit rapportage Beplantingsplannen boerenerven gemeente Dronten, januari 2009

2.4 Beplantingsschema 5 rijen eik winterlinde

Kleigrond Swifterbant

aantal per 15 meter	symbool in plantschema
2 veldesdoorn	4
10 zomereik	2
4 winterlinde	8
6 zwarte els	5
2 lijsterbes	♫
4 rode kornoelje	x
6 gelderse roos	♂
8 hazelaar	♂
4 sleedoorn	¥
4 vogelkers	♠

Plantafstand 1.5 m. x 1.5 m.

Plantschema voor 15 meter:

♠	♠	x	x	#	#	♠	♠	¥	¥
8	♫	4	5	#	5	2	5	2	2
8	8	2	2	♠	♠	2	2	♠	♠
8	♫	4	5	#	5	2	5	2	2
♠	♠	x	x	#	#	♠	♠	¥	¥

Project:		Nieuwbouw bewaring	
Opdrachtgever:		MTS de Jonge, Rivierduinweg 4 Swifterbant	
Onderdeel:	Bestektekening Landschappelijke inpassing	Formaat	A3
		schaal	1 : 1000
		datum	21-06-2021
		gewijzigd	.
		gewijzigd	.
		gewijzigd	.
Loofklapper 18 Biddinghuizen Tel.: 0321- 332829 www.vdheijkant.com			

Situatie nieuw