




- DOORSNEDE BEWARING -

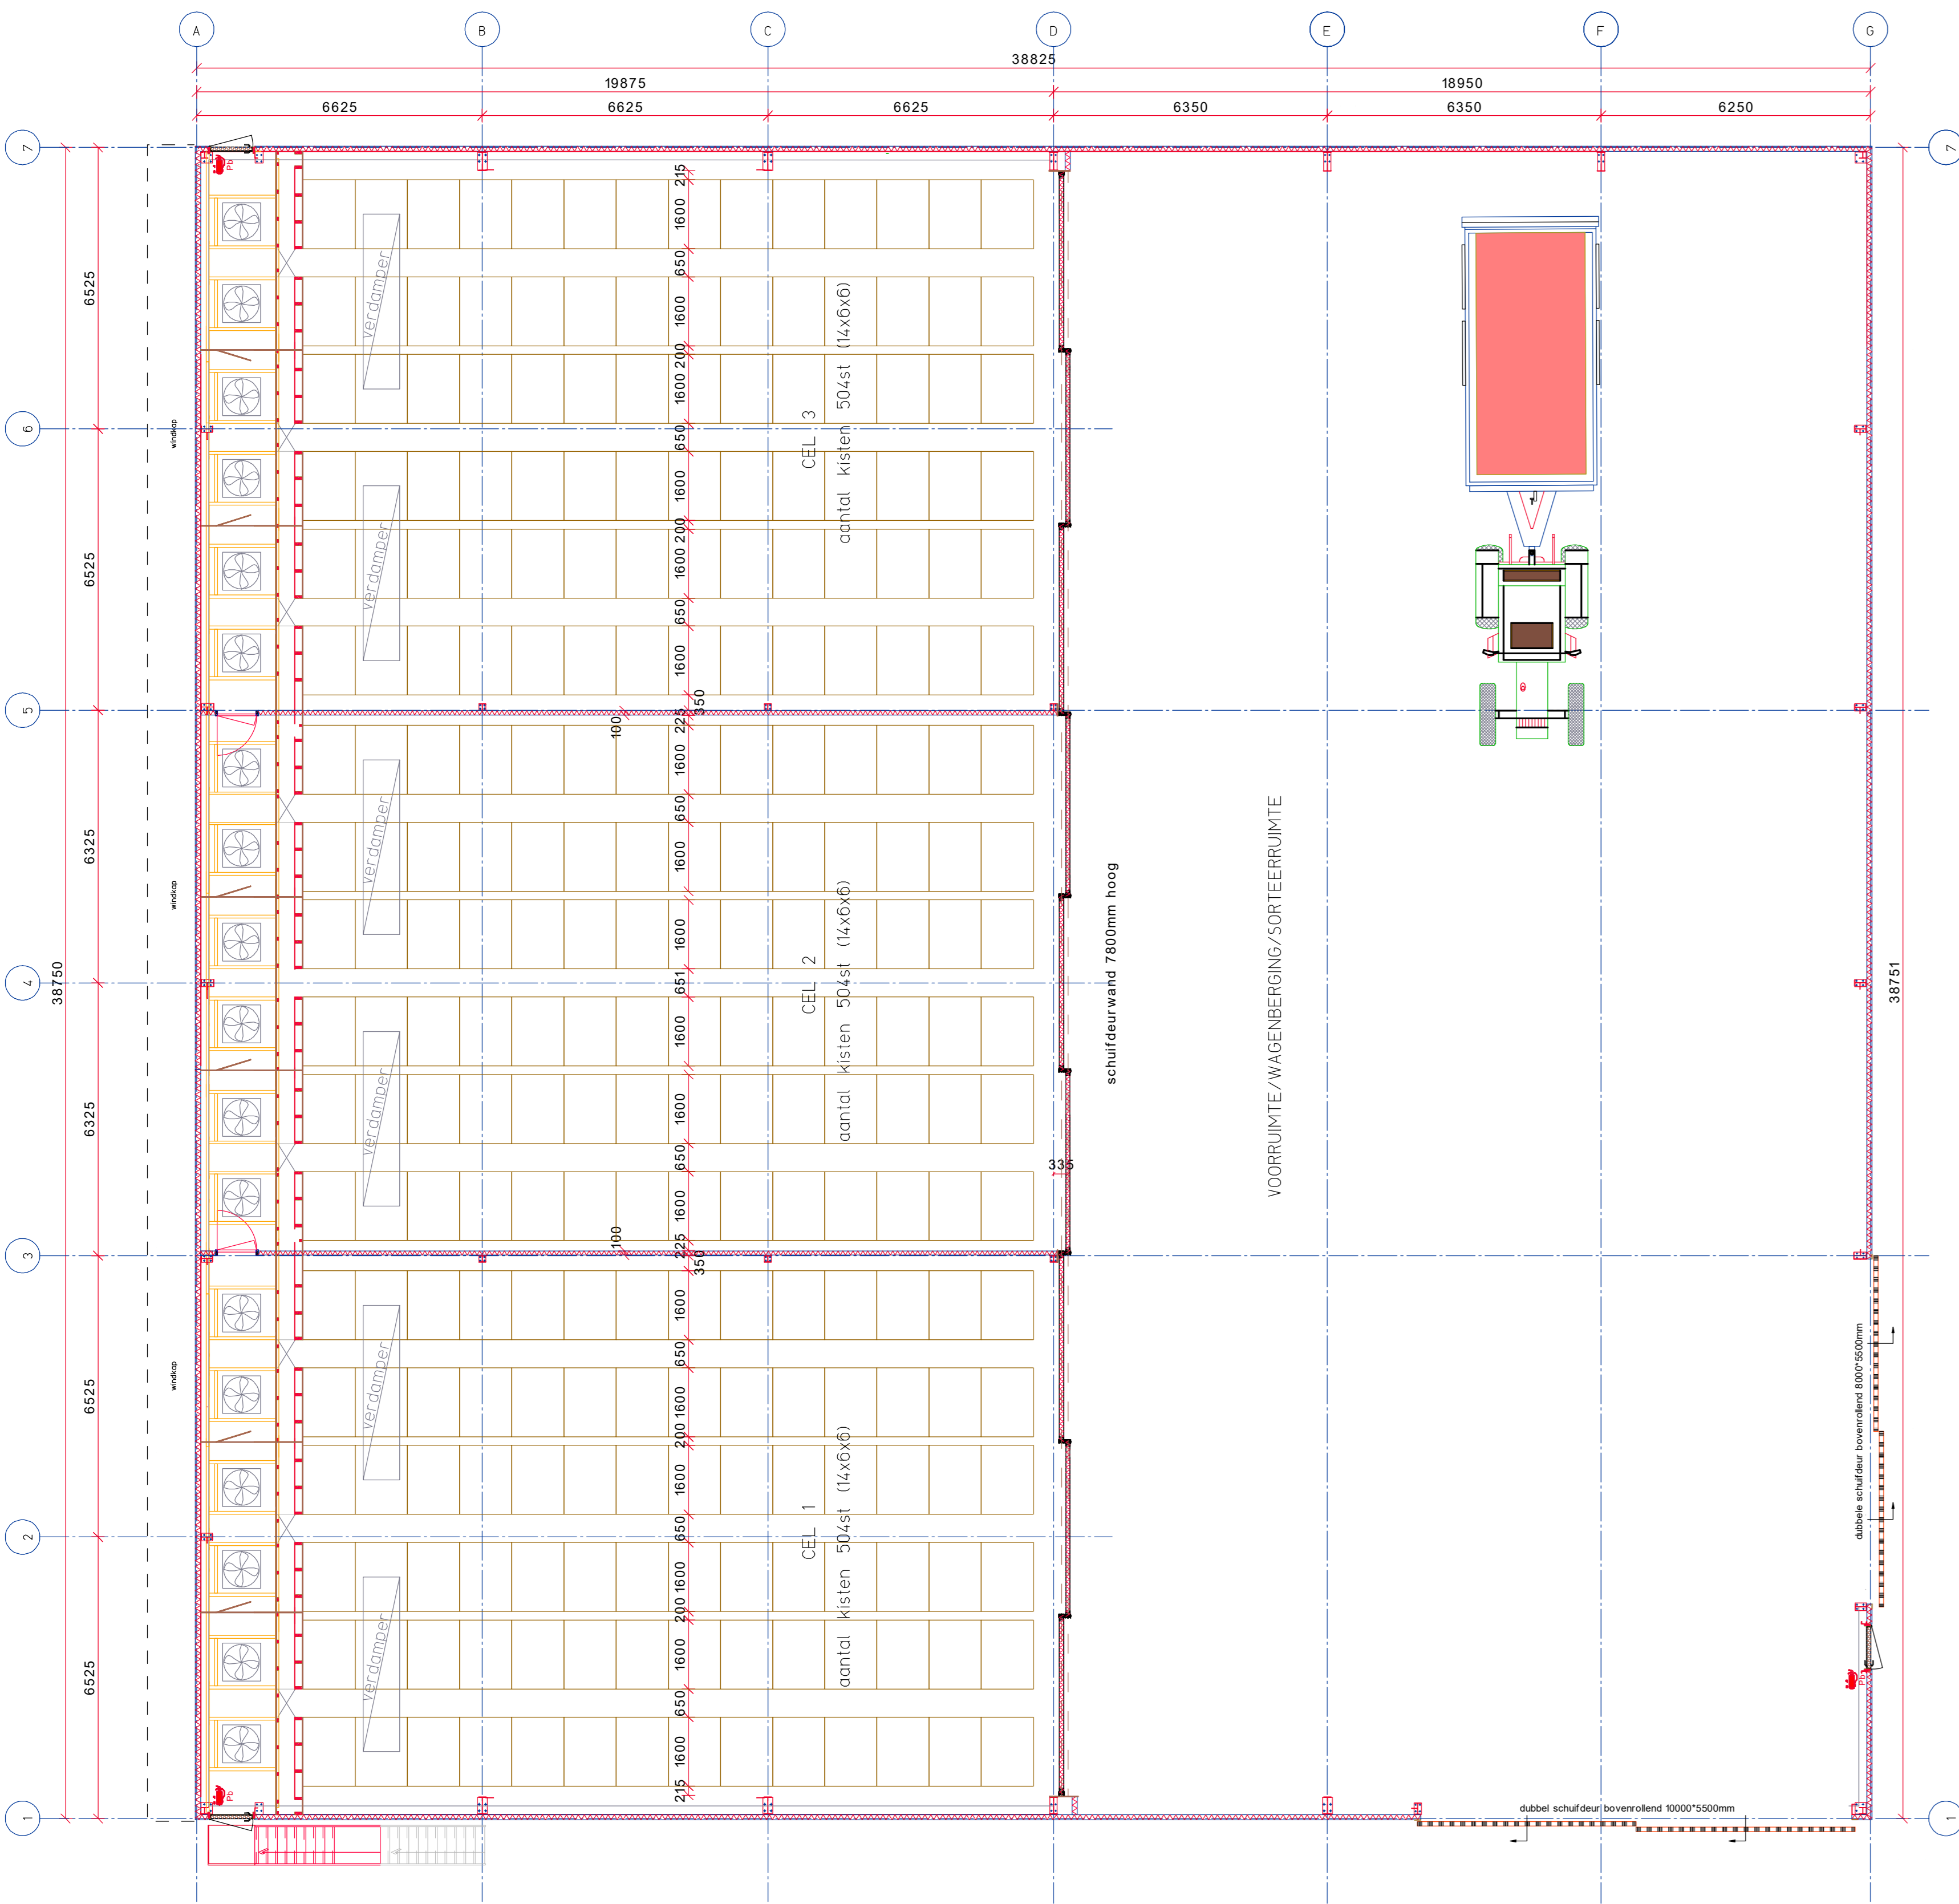


- PLATTEGROND -

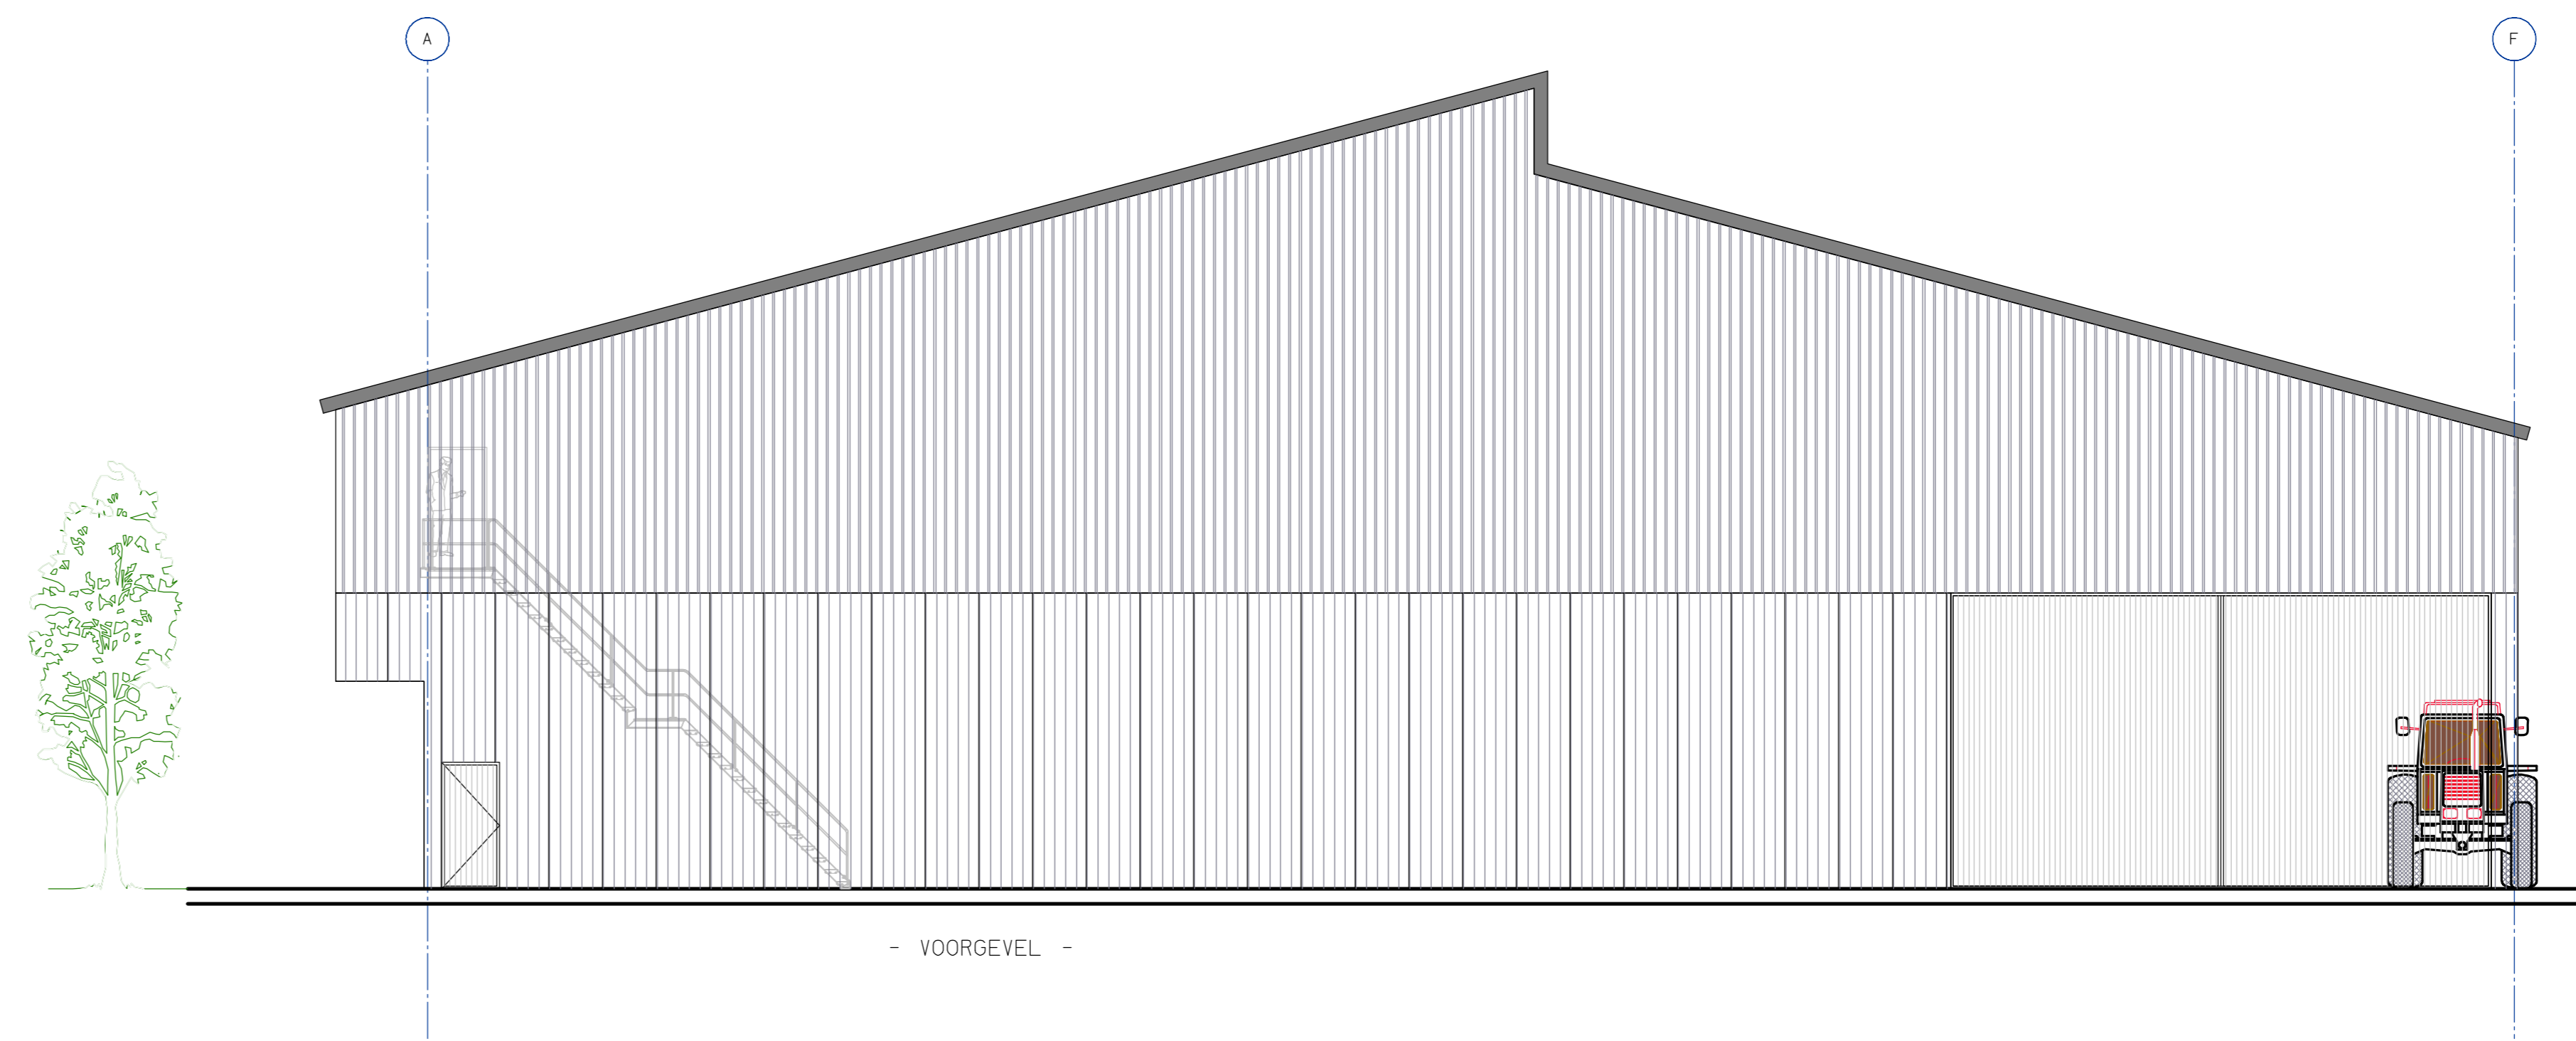


- VOORGEVEL -

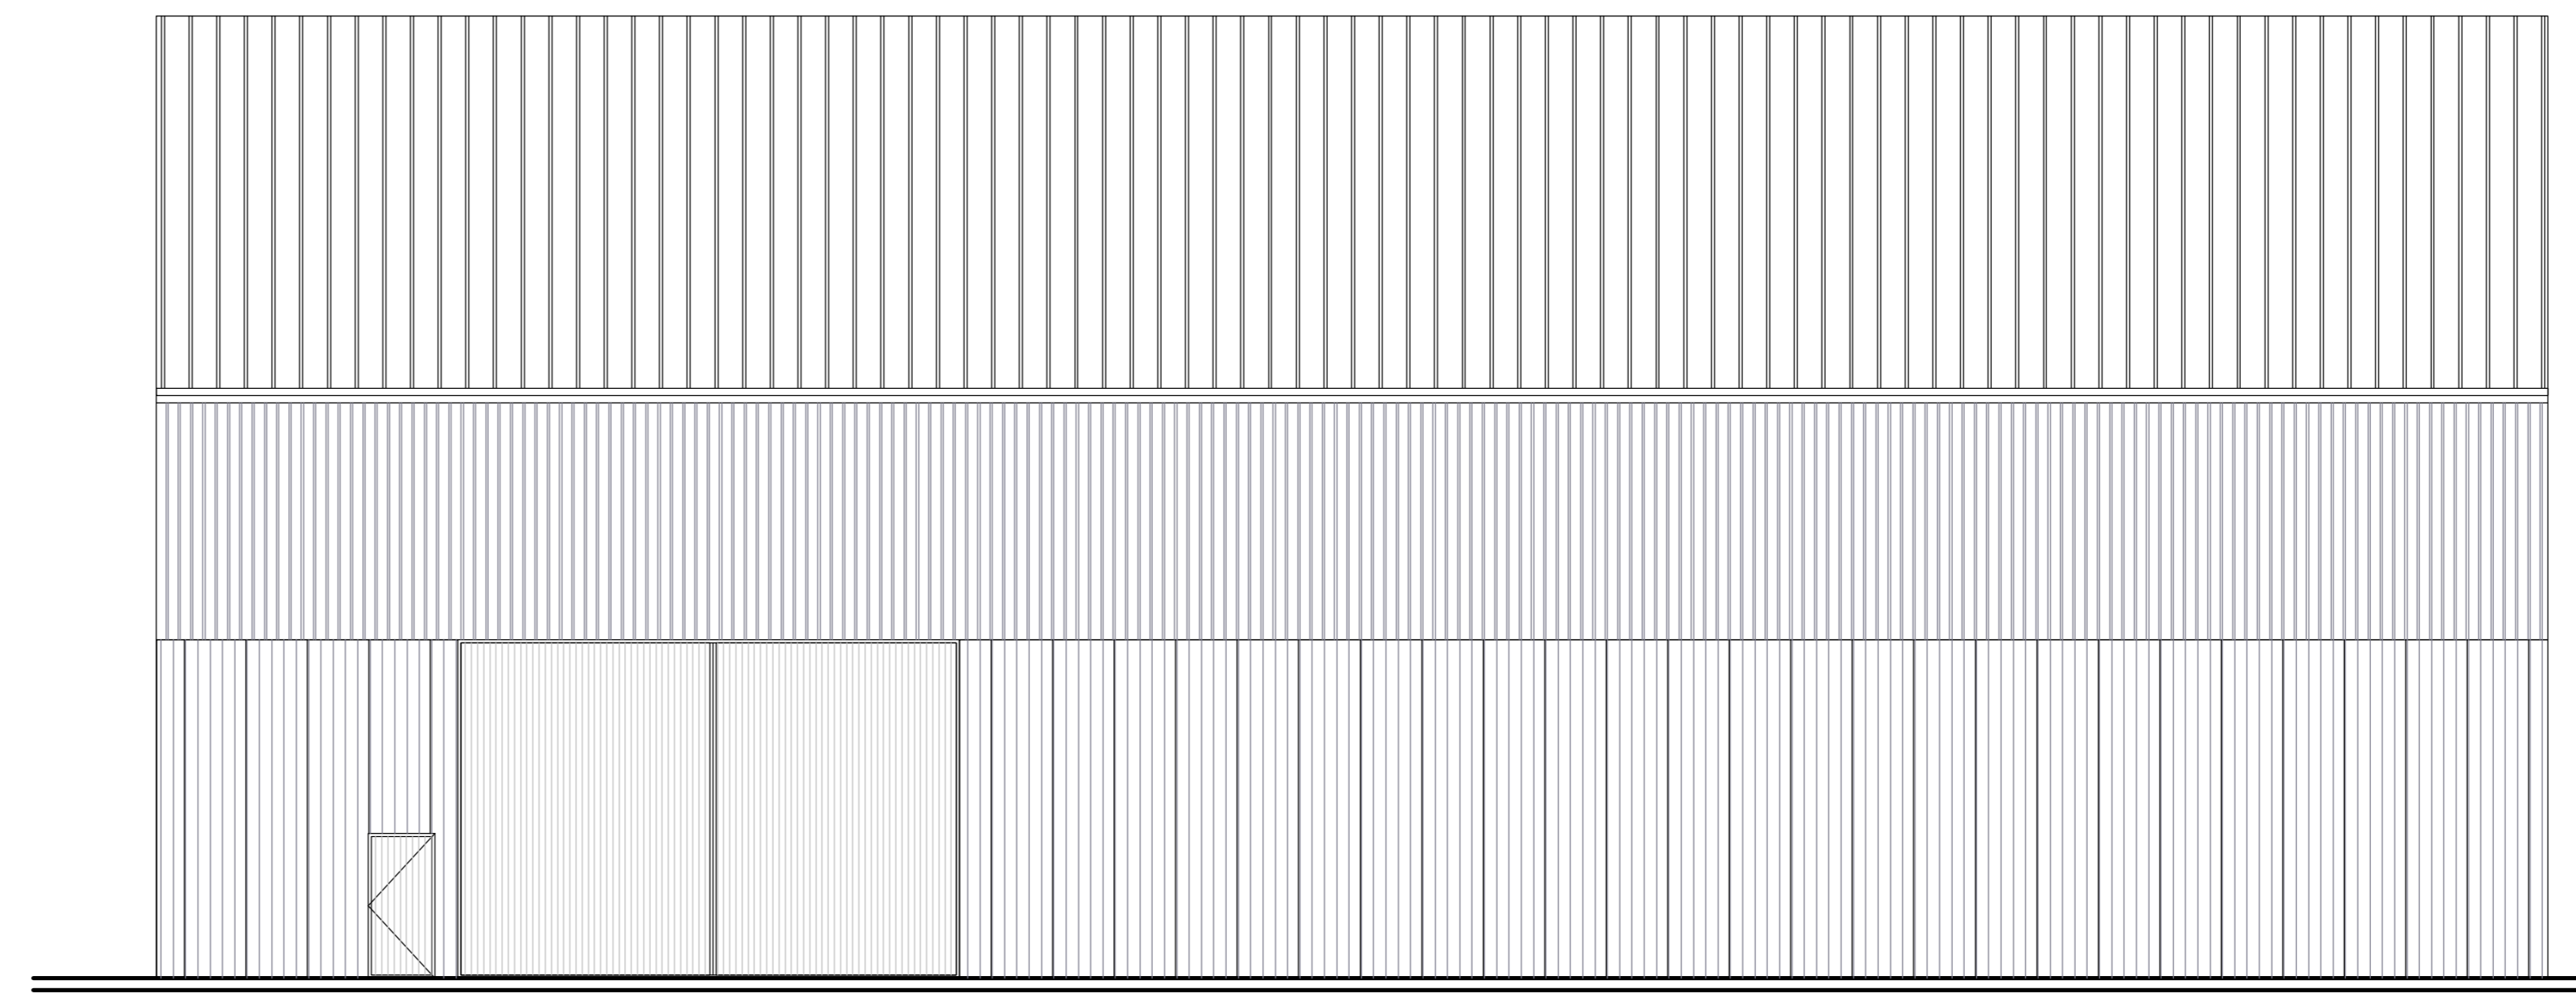

- RECHTERZIJGEVEL -

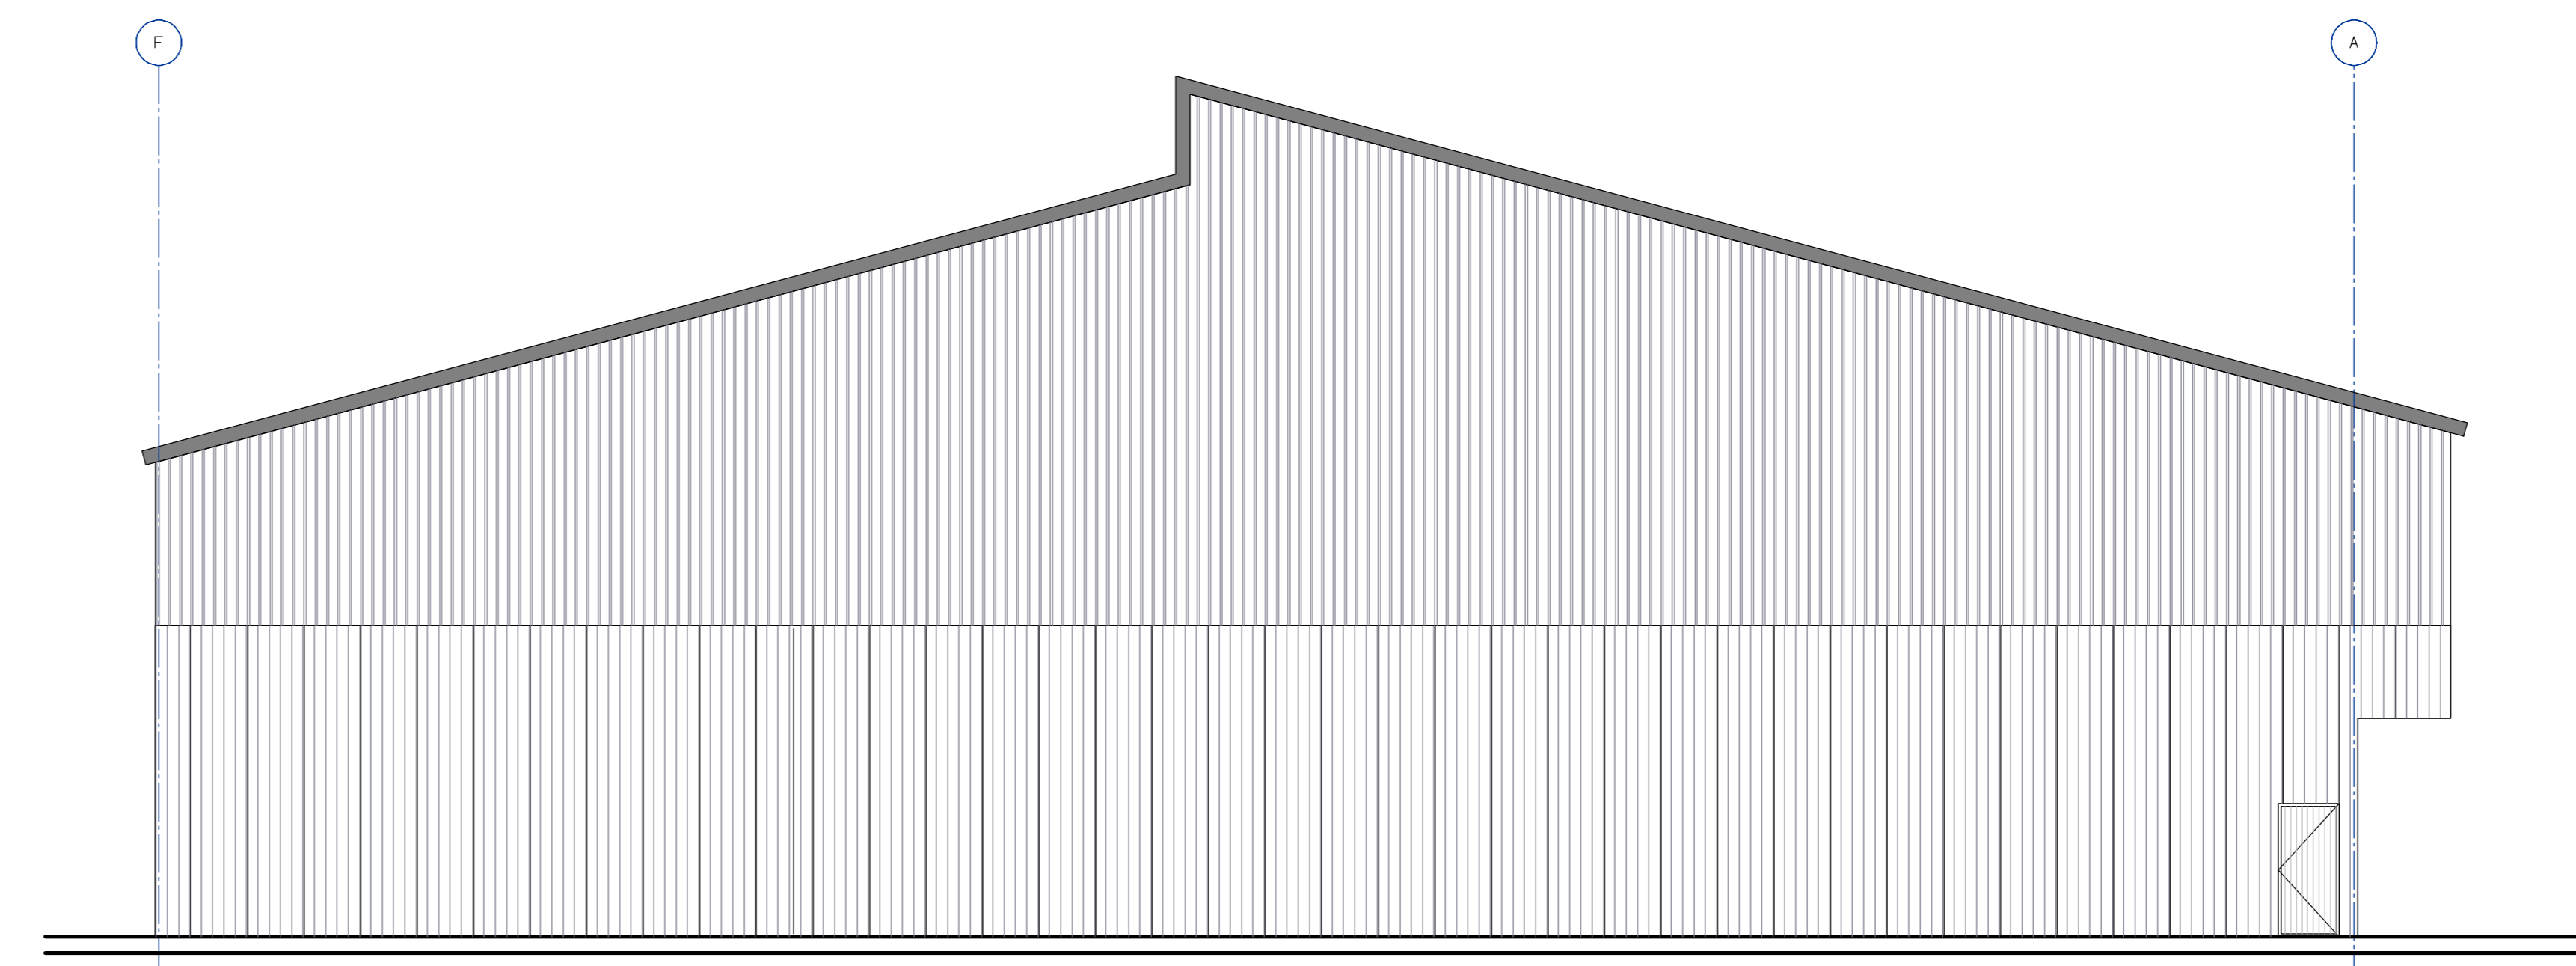


- ACHTERGEVEL -

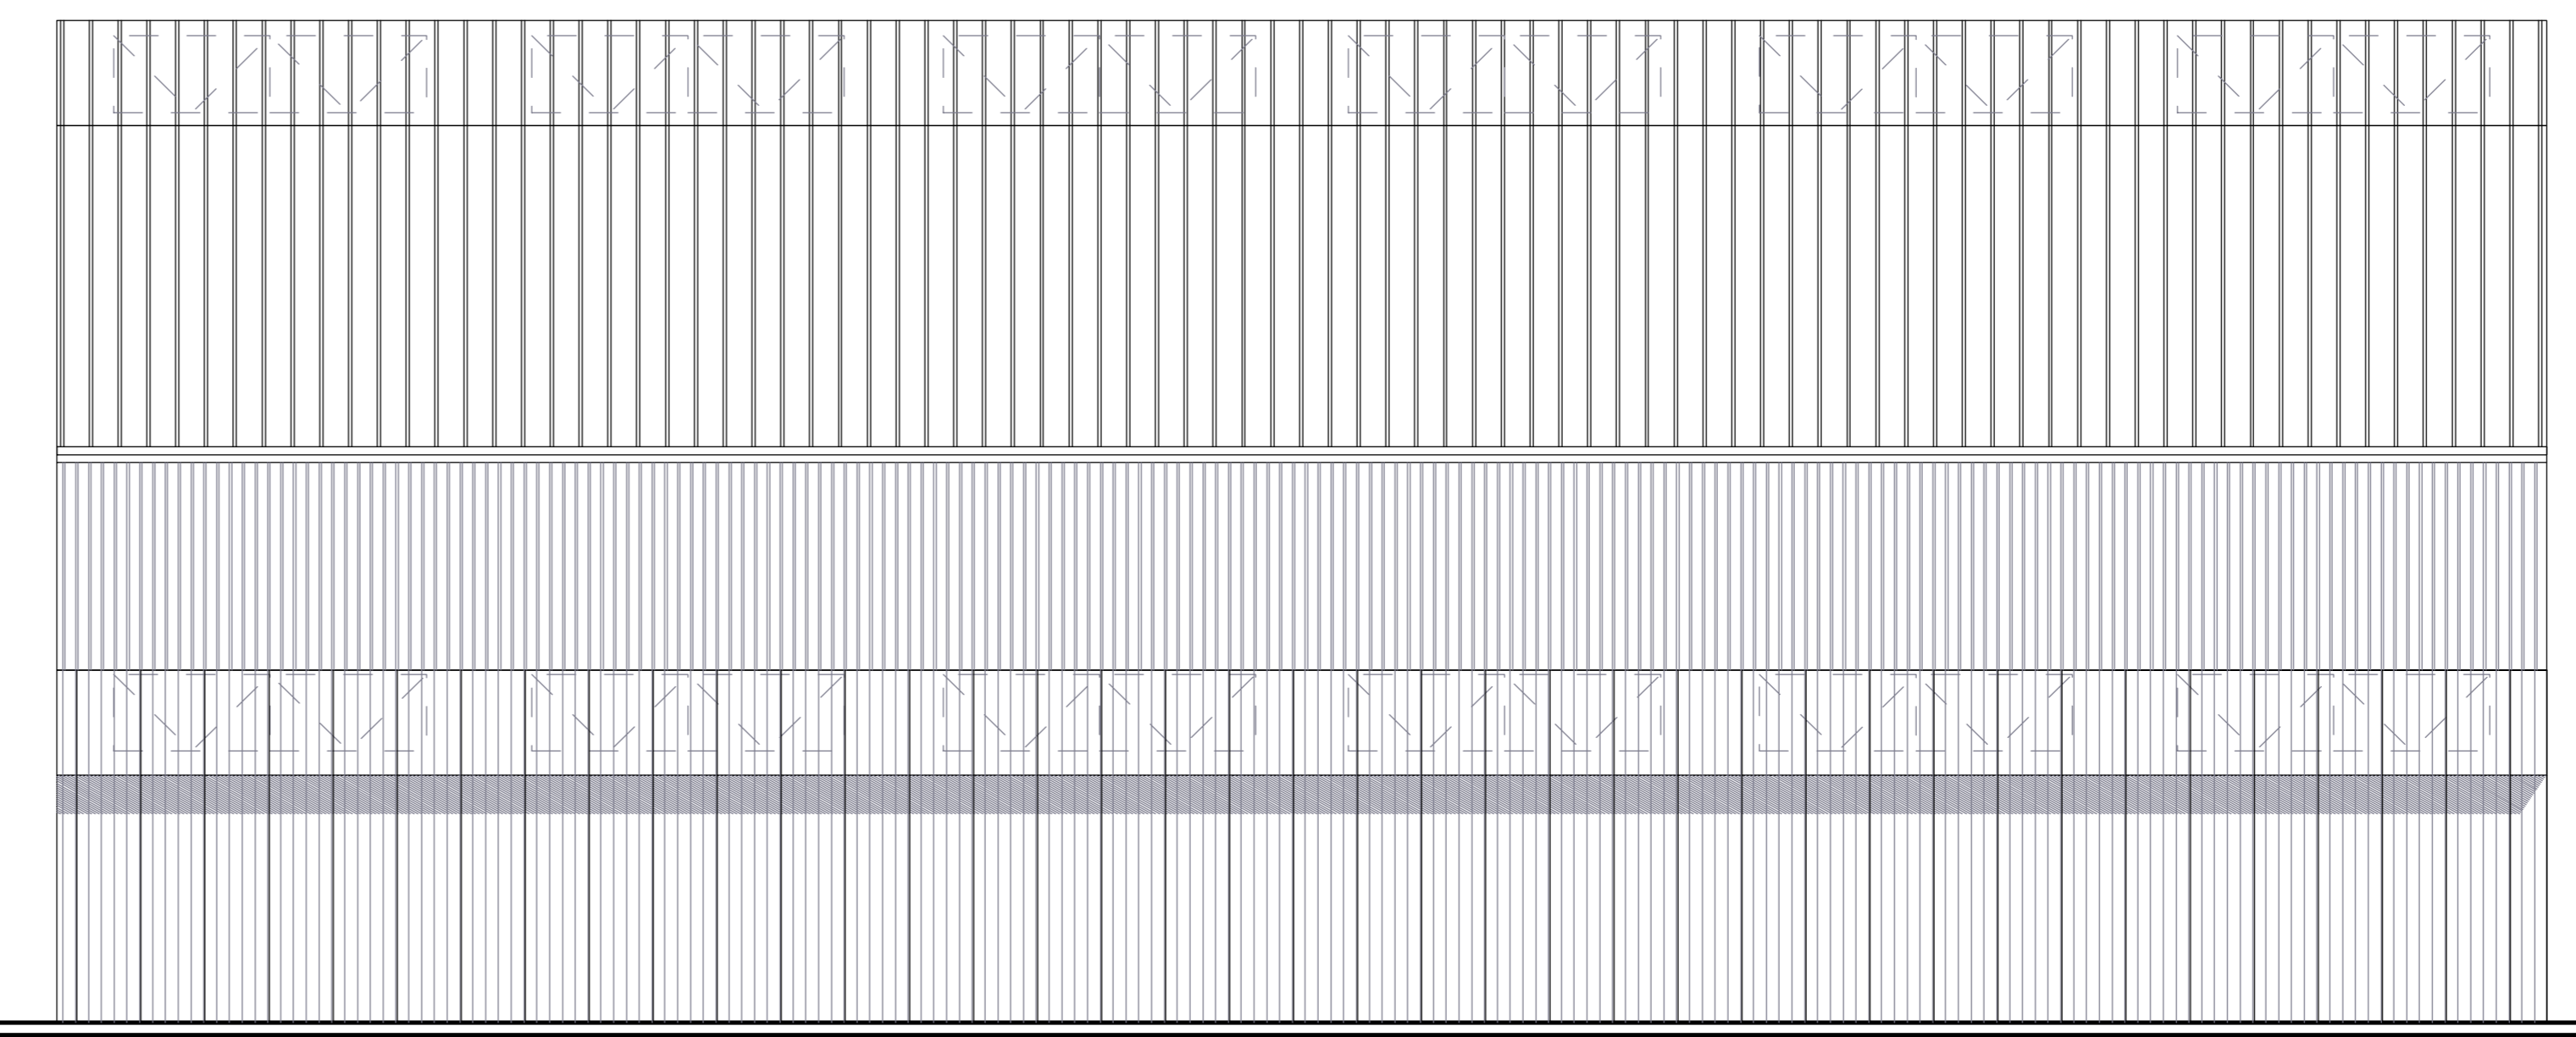

- LINKERZIJGEVEL -

KLEUREN RENVOOI	
Dakbeplating RAL 706 antraciet Matt	
Gevelbeplating en damwand tot 5.500mm RAL 7038 Goosewing Grey	
Damwand vanaf 5.500mm RAL 7016 Antraciet	
Windveer RAL 7016 antraciet	
Loopdeuren RAL 9002 grijs-wit	
(alle kleurenmaterialen gelijk aan bestaande behoeving)	

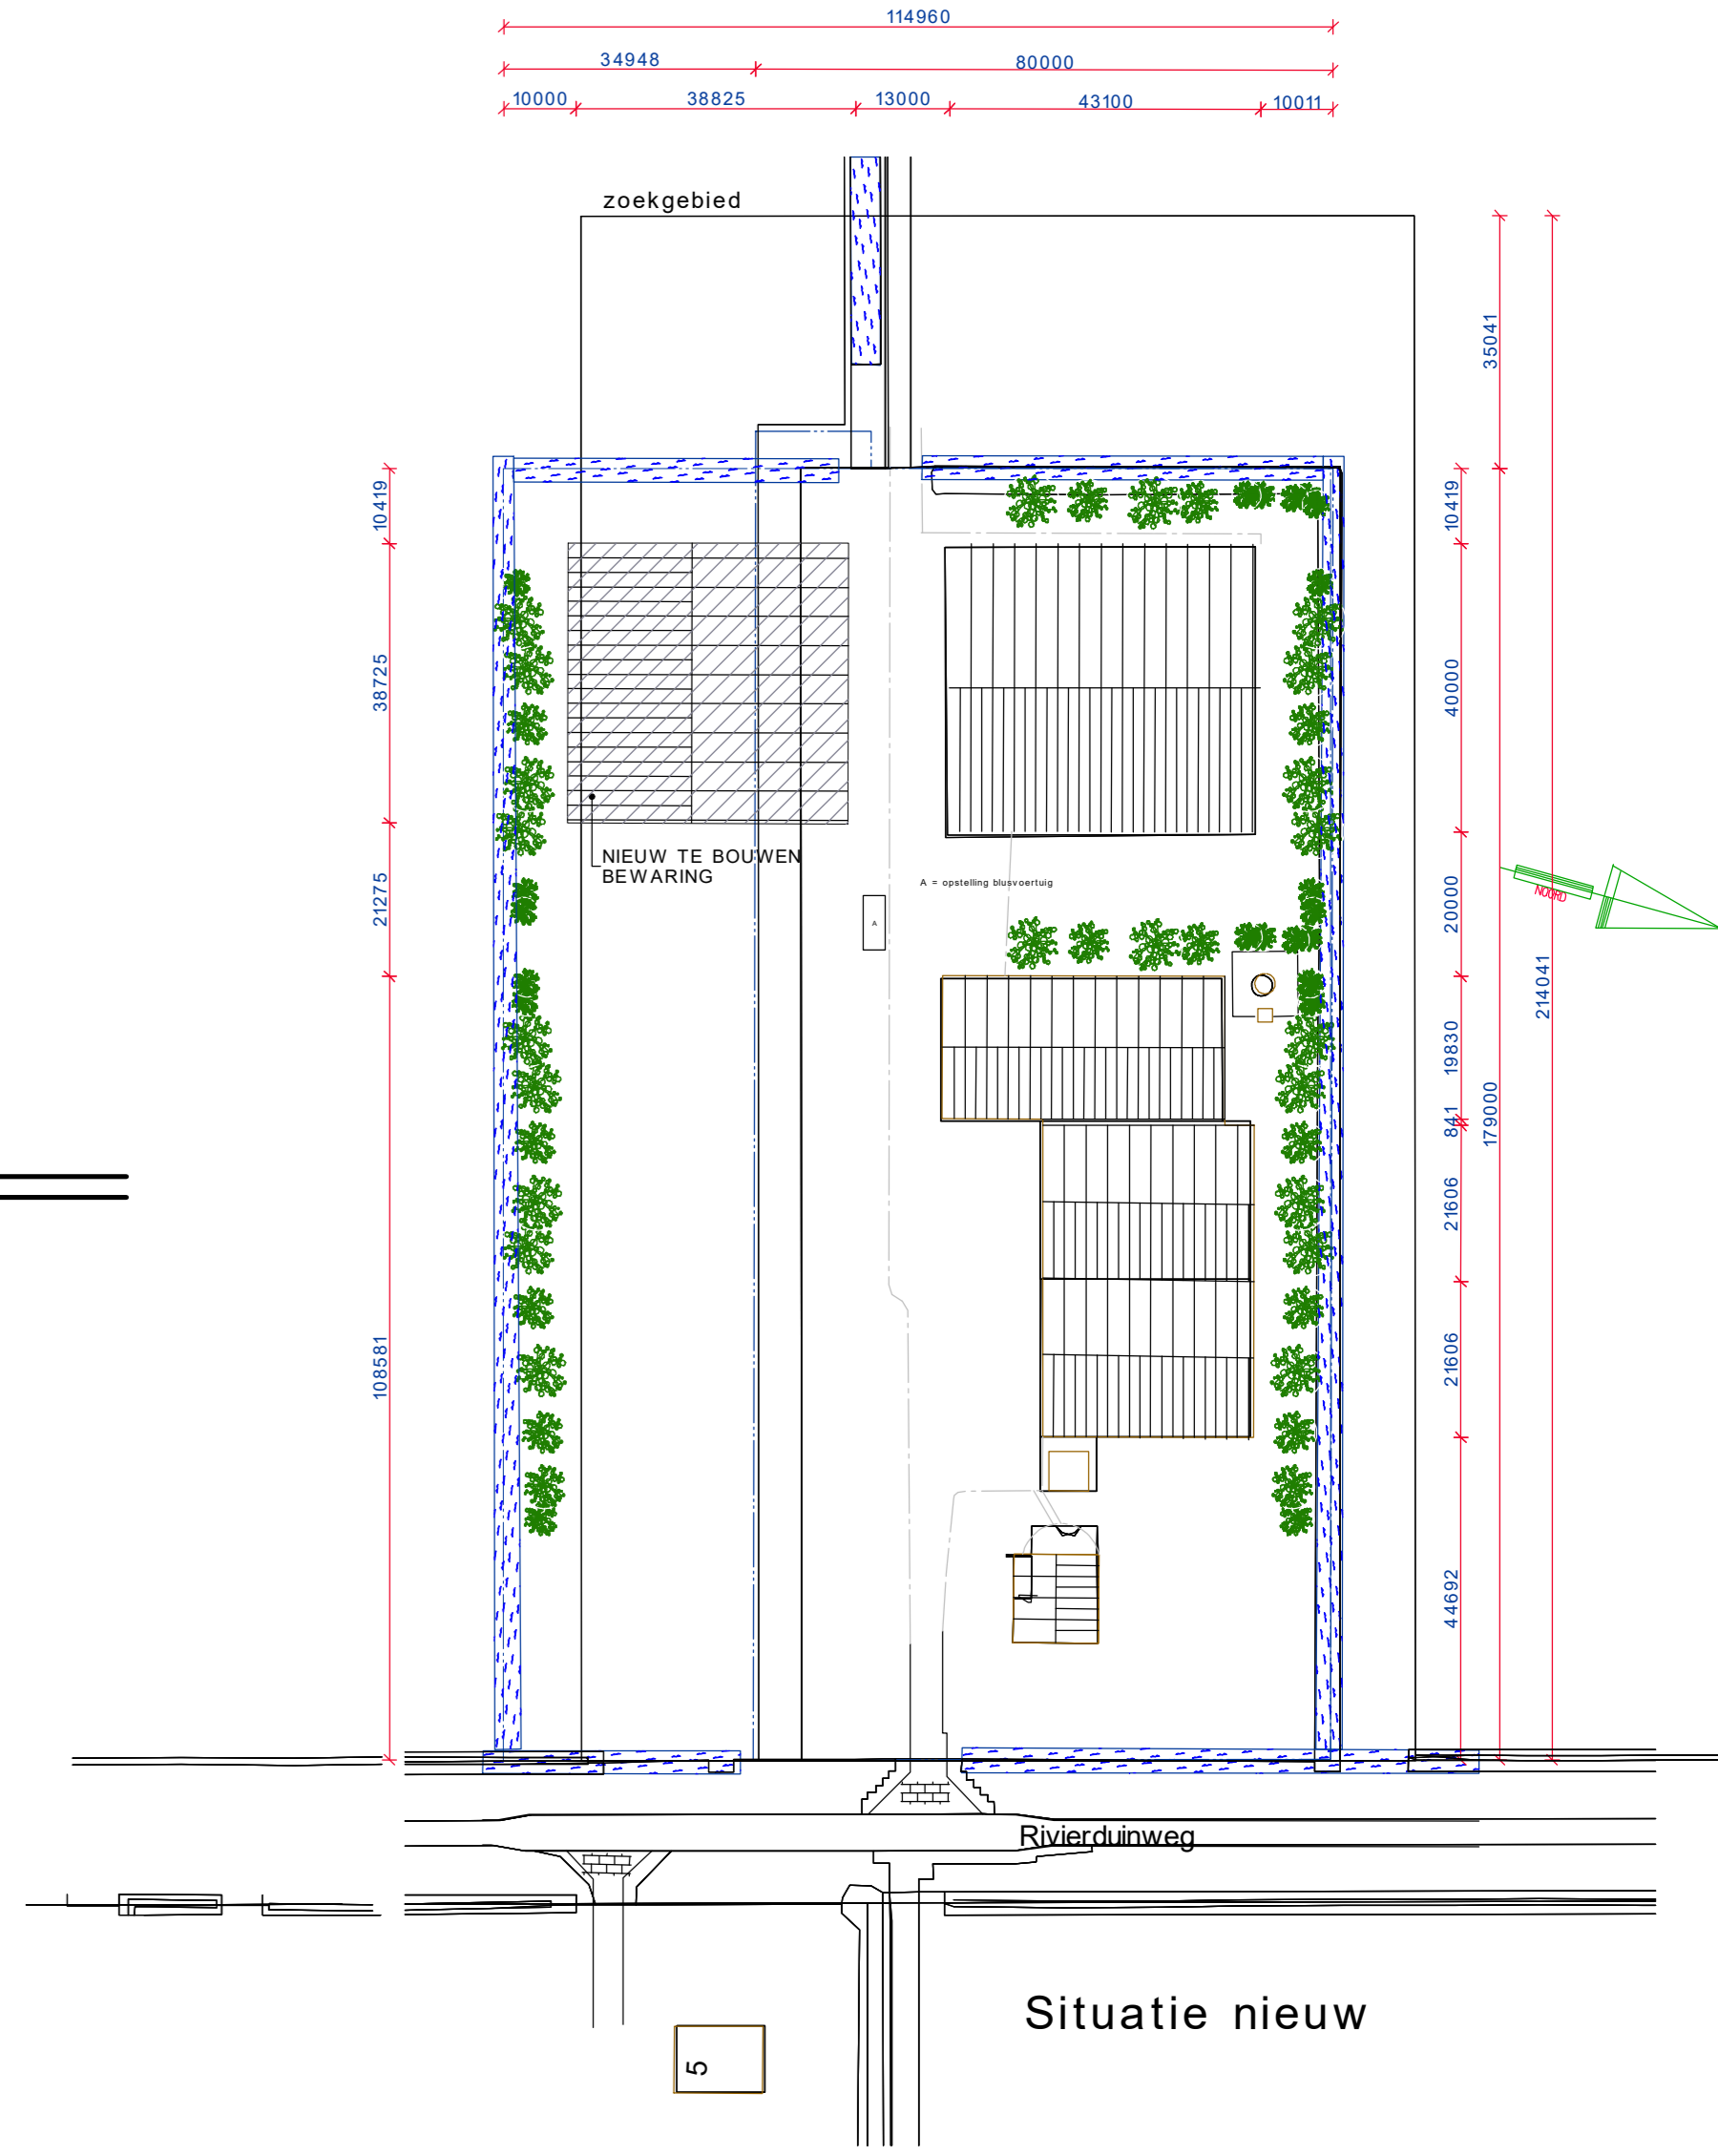

Project:	Nieuwbouw bewaring
Oprachtgever:	MTS de Jonge, Rivierduinweg 5'bant
Onderdeel:	Bestektekening 1 geveluitlaat plattegr+doorsn+gevel

AANNEMERSBEDRIJF
v.d. Heijkant

Loofkapper 18 Biddinghuizen Tel. 0321-332323 www.vdheijkant.com

Fermaal	A0
schaal	1:100/1:1000
datum	23-12-2020
gewijzigd	30-12-2020
gewijzigd	05-01-2021
gewijzigd	07-01-2021