

Voorwaarden erfslot:


Taluud 1/1 ¼ met een bodembreedte van 100 cm, en een lengte 237,8 m¹ (minimaal 1,43 m¹ breed)

LEGENDA

- bestaande randbeplanting ca.186,8 m¹
- nieuwe randbeplanting ca. 178,5 m¹
- bebouwing
- te dempen watergang ca. 188 m¹
- bestaand bouwvlak : 13.392,01 m²
- bestaand zoekgebied: 11.560,55 m²
- gewenst zoekgebied: 11.560,55 m²
- te compenseren watergang ca. 237,8 m¹

VERHARDING

Toename verharding en dakoppervlak = 1400 m² + 4600m² = 5000m² x 5% = 360 m² compensatie

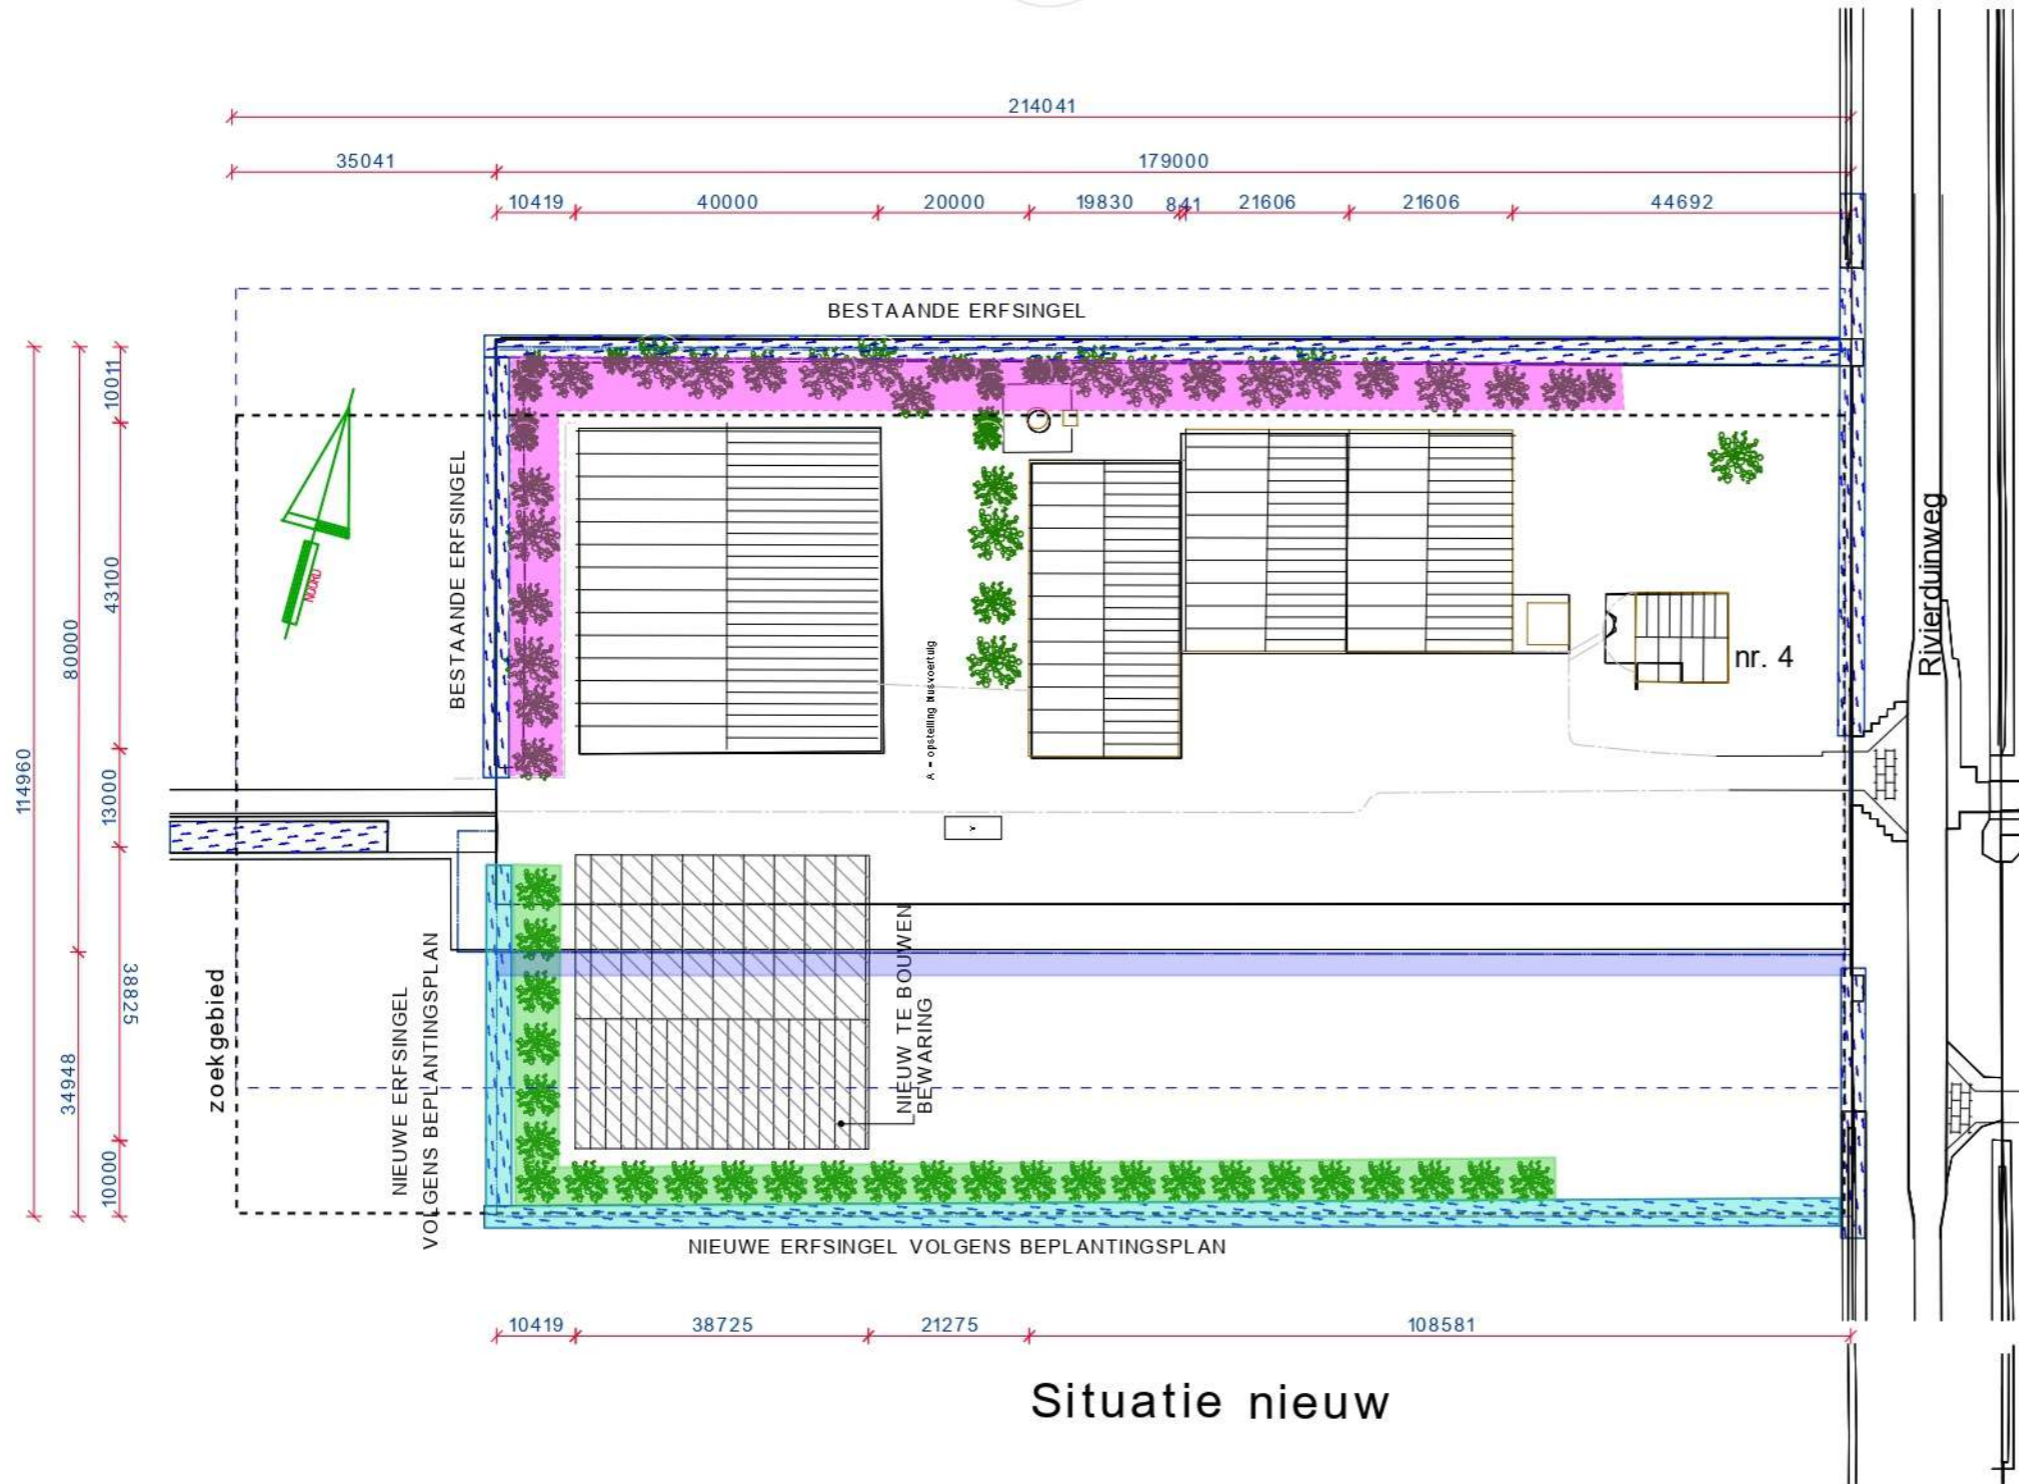

Beplantingschema kleigrond Swifterbant uit rapportage Beplantingsplannen boerenerven gemeente Dronten, januari 2009

2.4 Beplantingsschema 5 rijen eik winterlinde Kleigrond Swifterbant

aantal per 15 meter	symbool in plantschema
2 veldesdoorn	4
10 zomereik	2
4 winterlinde	8
6 zwarte els	5
2 lijsterbes	♫
4 rode kornoelje	x
6 gelderse roos	♂
8 hazelaar	♣
4 sleedoorn	¥
4 vogelkers	◻

Plantafstand 1.5 m. x 1.5 m.

Plantschema voor 15 meter:

♣	♣	x	x	#	#	♣	♣	¥	¥
8	♫	4	5	#	5	2	5	2	2
8	8	2	2	◻	◻	2	2	◻	◻
8	♫	4	5	#	5	2	5	2	2
♣	♣	x	x	#	#	♣	♣	¥	¥

Situatie nieuw

Project:	Nieuwbouw bewaring		
Oprachtgever:	MTS de Jonge, Rivierduinweg 4 Swifterbant		
Onderdeel:	Bestektekening	Formaat	A3
	Landschappelijke inpassing	schaal	1 : 1000
		datum	21-06-2021
		oewijzigd	.
		oewijzigd	.
		oewijzigd	.


 v.d. Heijkant
Loofkapper 18 Biddinghuizen Tel.: 0321-332829 www.vdheijkant.com