


gewijzigde situatie

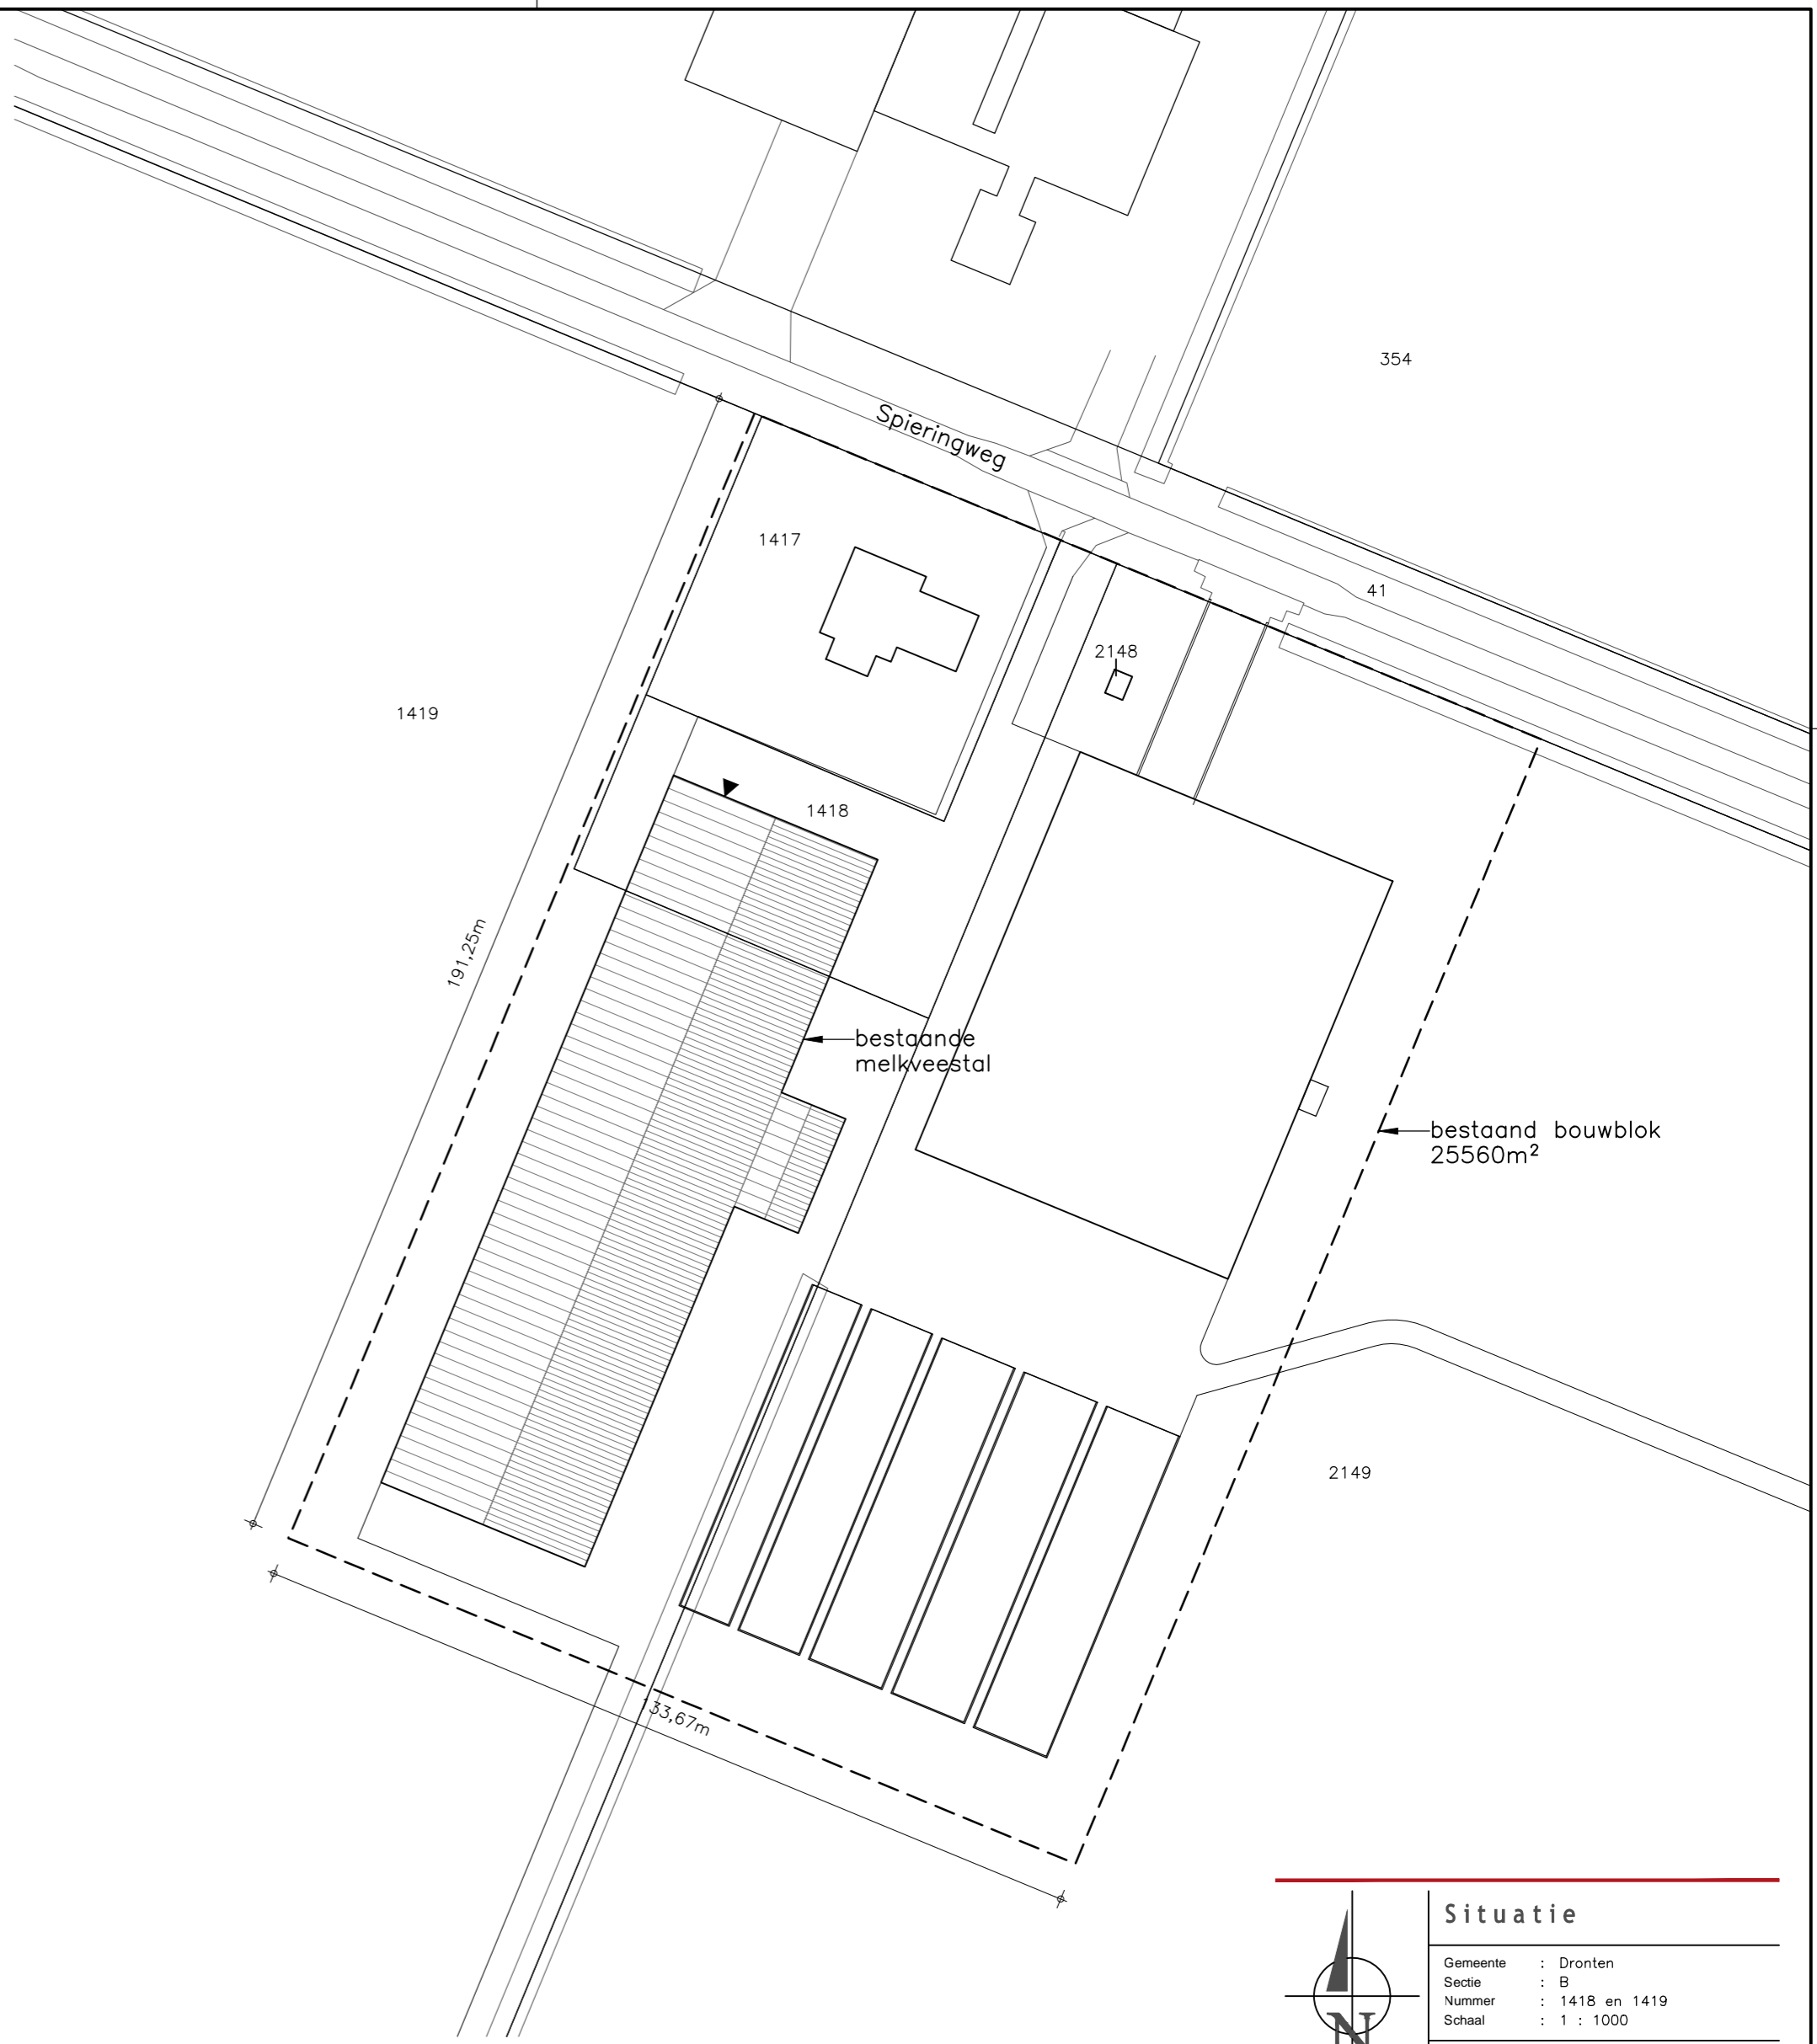

bestaande situatie

Situatie

Gemeente : Dronten
 Sectie : B
 Nummer : 1418 en 1419
 Schaal : 1 : 1000

► Aanduiding voorgevel

Benaming: **Aanbouw jongveestal**
 Schetsontwerp
 Situatietekening

Schaal: 1 : 1000
 Formaat: A2

Opdrachtgever: Mts. van Schie - Burgmans
 Spieringweg 2
 8251 RP Dronten
 Telefoon: 0321-312637
 Mobiel: 06-51886507
 E-mail: -

DLV Advies
 Postbus 354
 8440 AJ Heerenveen
 Telefoon: 0513-653596
 Fax: 0513-653185
 E-mail: info.bmt@dlvadvies.nl

Datum: 21-10-2015 FvdA
 Wijzigingen:
 A 24-03-2016 FvdA E 13-12-2016 RD
 B 05-04-2016 FvdA F
 C 08-11-2016 FvdA G
 D 21-11-2016 FvdA H

Bouwlocatie: Spieringweg 2
 8251 RP Dronten

Projectleider: Dhr. H. Brand
 Telefoon: 06-22481829
 E-mail: h.brand@dlvadvies.nl

Klantnummer: 255582
 Werknummer: B150456-11
 Blad: V11

DLV ADVIES & RESULTAAT

NIETS UIT DEZE TEKENING MAG GEHEEL OF GEDEELTELIJK WORDEN OVERNOMEN EN VERMINDVULDIG ZONDER VOORAFGAANDE SCHRIFTELIJKE TOESTEMMING © COPYRIGHT 2015 DLV BOUW, MILIEU EN TECHNIEK BV