



Plantschema

PLANTSHEMA VOOR 15 METER T.B.V. NIEUWE ERSFINGEL
Plantafstand 1,5 m x 1,5 m

SYMBOOL	AANTAL PER 15 METER
A	8 Zomereik
B	4 Veldesdoorn
C	6 Zwarte Els
D	2 Lijsterbes
E	4 Rode Kornoelje
F	4 Vogelkers
G	8 Hazelaar
H	4 Sleedoorn
I	2 Kardinaalsmuts
J	4 Zoete kers
K	4 gewone Es

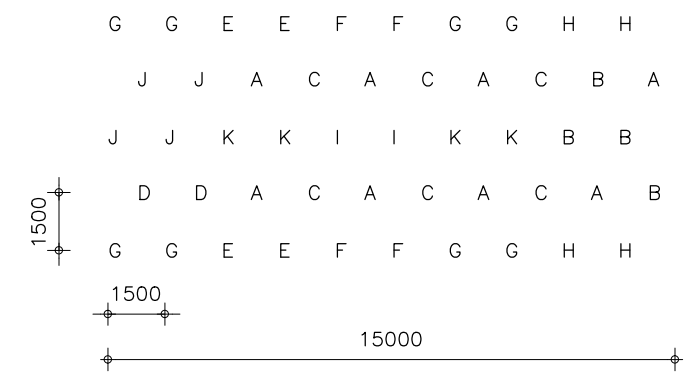

BEPLANTINGSSTROOK 6 meter breed, bestaande uit gemengd assortiment struikvormers tot maximaal 2 meter hoogte.
Soorten: Gelderse Roos, Veldesdoorn, Haagbeuk, Vlier, Lijsterbes, Krentebom, Meidoorn en Sleedoorn.
Onderlinge plantafstand: 1,5 meter in 5 rijen.

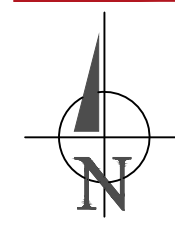

Situatie	
Gemeente	: Dronten
Sectie	: B
Nummer	: 1418 en 1419
Schaal	: 1 : 1000

www.dlvadvies.nl



Benaming: **Situatietekening**
Beplantingsplan

Schaal: 1 : 1000
Formaat: A3

Opdrachtgever:
Mts. van Schie - Burgmans
Spieringweg 2
8251 RP Dronten
Telefoon: 0321-312637

DLV Advies
Postbus 354
8440 AJ Heerenveen
Telefoon: 0513-653596
E-mail: info.bmt@dlvadvies.nl

Datum: 01-11-2016 RD
Wijzigingen:
A 13-12-2016 RD c 03-03-2017 RD
B 31-01-2017 RD D

Bouwlocatie:
Spieringweg 2
8251 RP Dronten

Projectleider: Dhr. H. Brand
Telefoon: 06-22481829
E-mail: h.brand@dlvadvies.nl

Klantnummer:	Werknummer:	Blad:
255582	B150456-91	S10

NIETS UIT DEZE TEKENING MAG GEHEEL OF GEDEELTELIJK WORDEN OVERGENOMEN EN VERMENIGVULDIGD ZONDER VOORAFGAANDE SCHRIFTELIJKE TOESTEMMING © COPYRIGHT 2015 DLV BOUW, MILIEU EN TECHNIEK BV