


begane grond peil=0.0
BVO = 717 m²

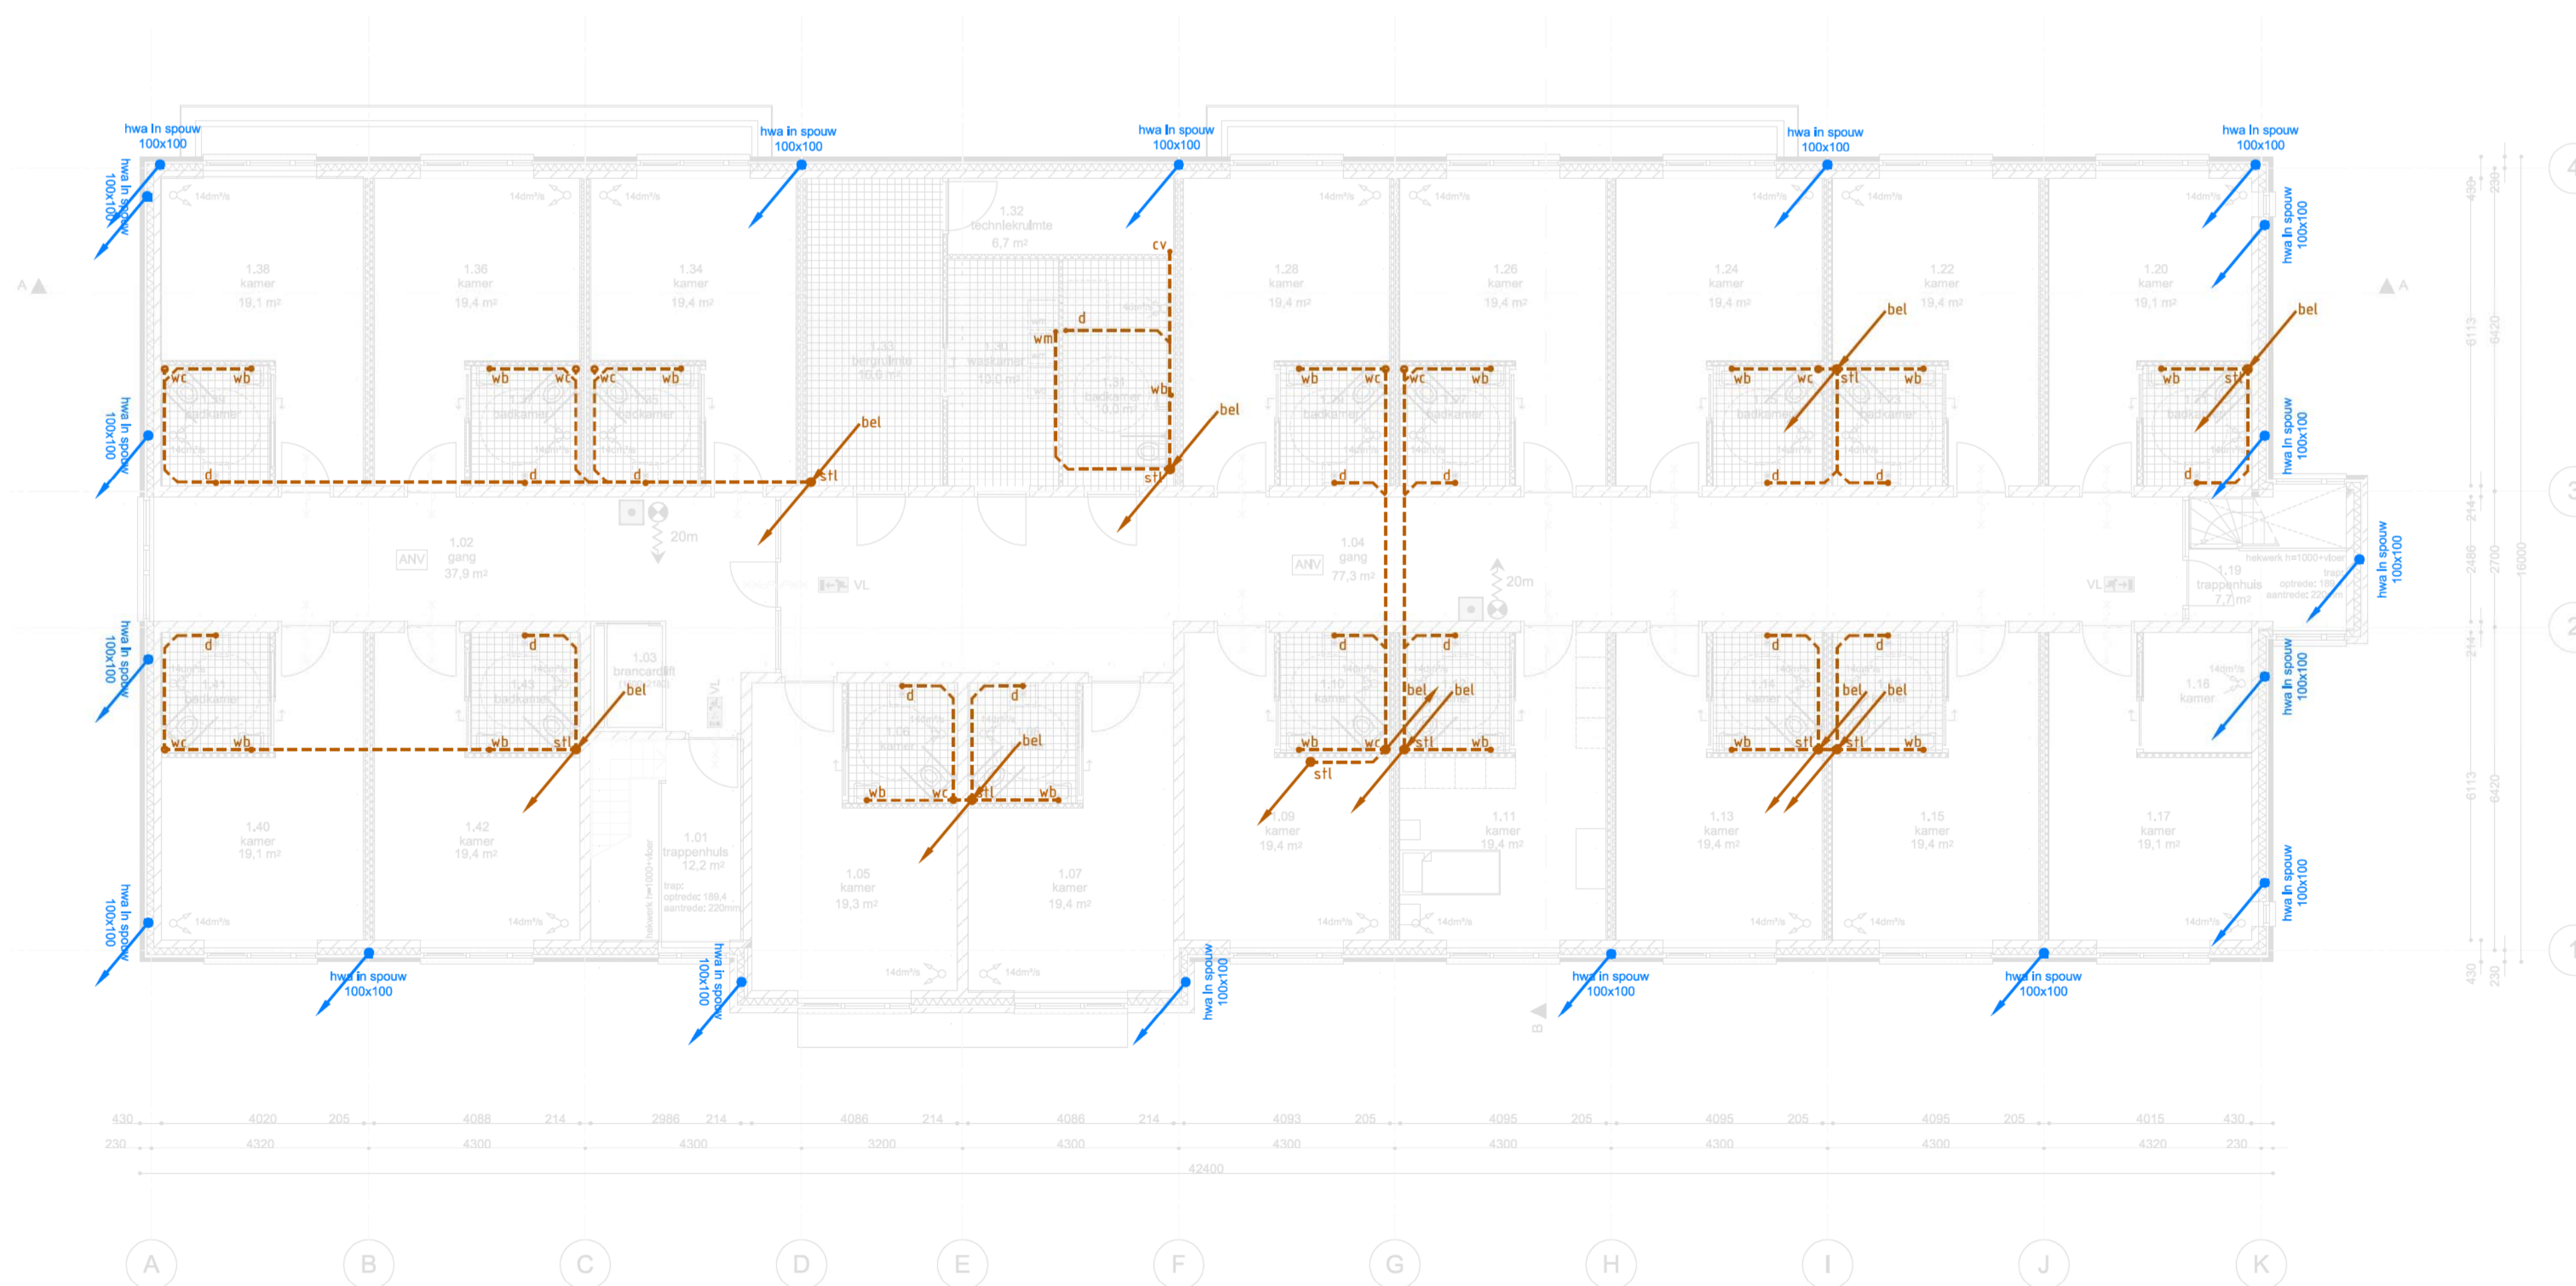

eerste verdieping 3030+ peil
BVO = 884 m²

- Roiering:
 gs = gootssteen Ø70
 wm = wasmachine Ø70
 vw = vaatwasser Ø50
 wb = wasbak Ø70
 d = douche Ø50
 cv = condensafvoer
 wc = toilet Ø110
 sll = standleiding Ø110
 ps = polderstuk
 os = ontstoppingsstuk
 esp = erfscheidingsput
 bel = beluchtingsleiding Ø110
 ont= ontspanningsleiding Ø110

hwa = hemelwaterafvoer 100x100

Roiering en HWA cf. NEN 3215+C1:2014 nl



opdrachtgever	Amado Zorg te Dronten	Locatie:	Gleekstraat 2 8251 BL Dronten	schaal	1 : 100
betreft	Nieuwbouw zorgcomplex	datum	01 06 18	gewijzigd	
fase	Voorbereiding	gewijzigd		gewijzigd	
onderdeel	Installaties / Roiering	gewijzigd		gewijzigd	
aannemer	Installatiebedrijf Herold Pouwels te Ruinenworld	formaat	A1	get	MB
tekeningsnummer	2841				
bladnummer	01				



Oude Rijksweg 222
 7951 DP Staphorst
 T: 0522 - 460609
 E: post@bta-kb.nl
 W: www.bta-kb.nl