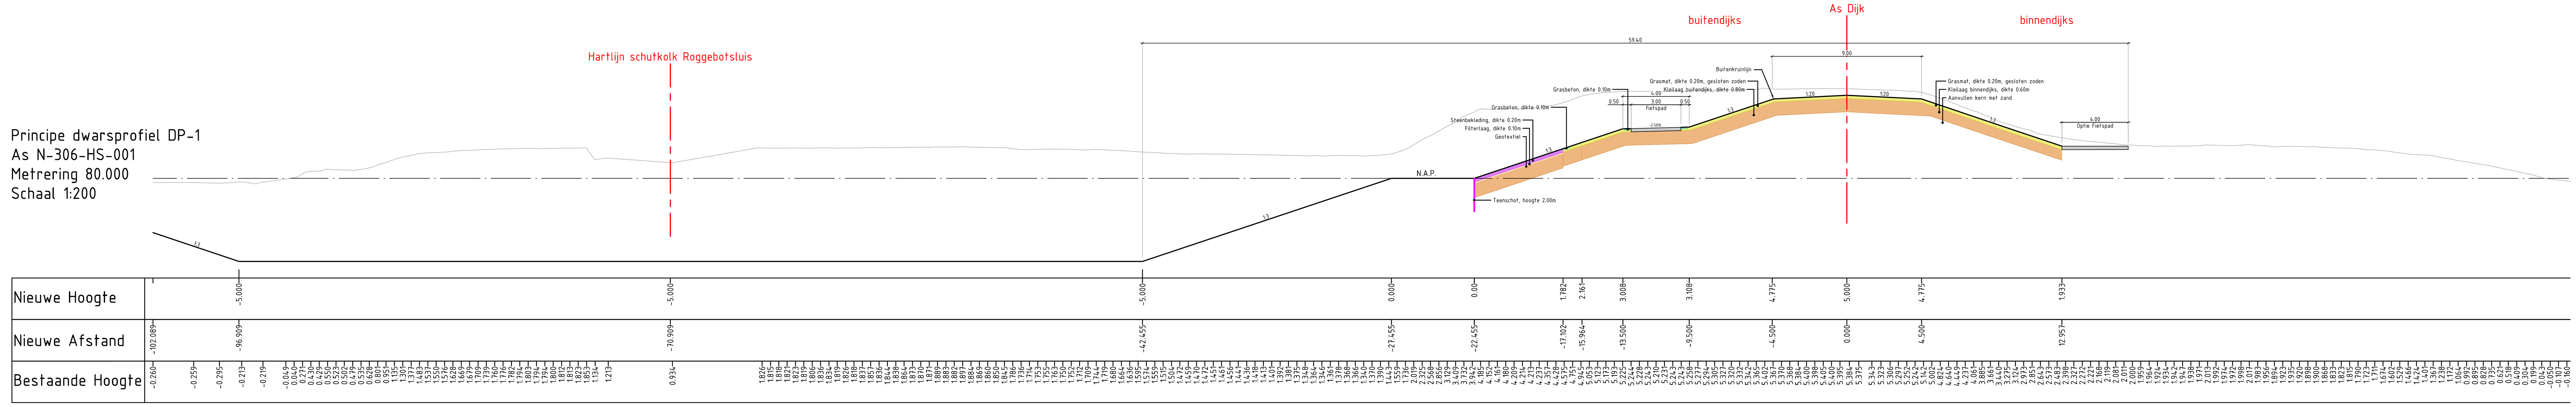


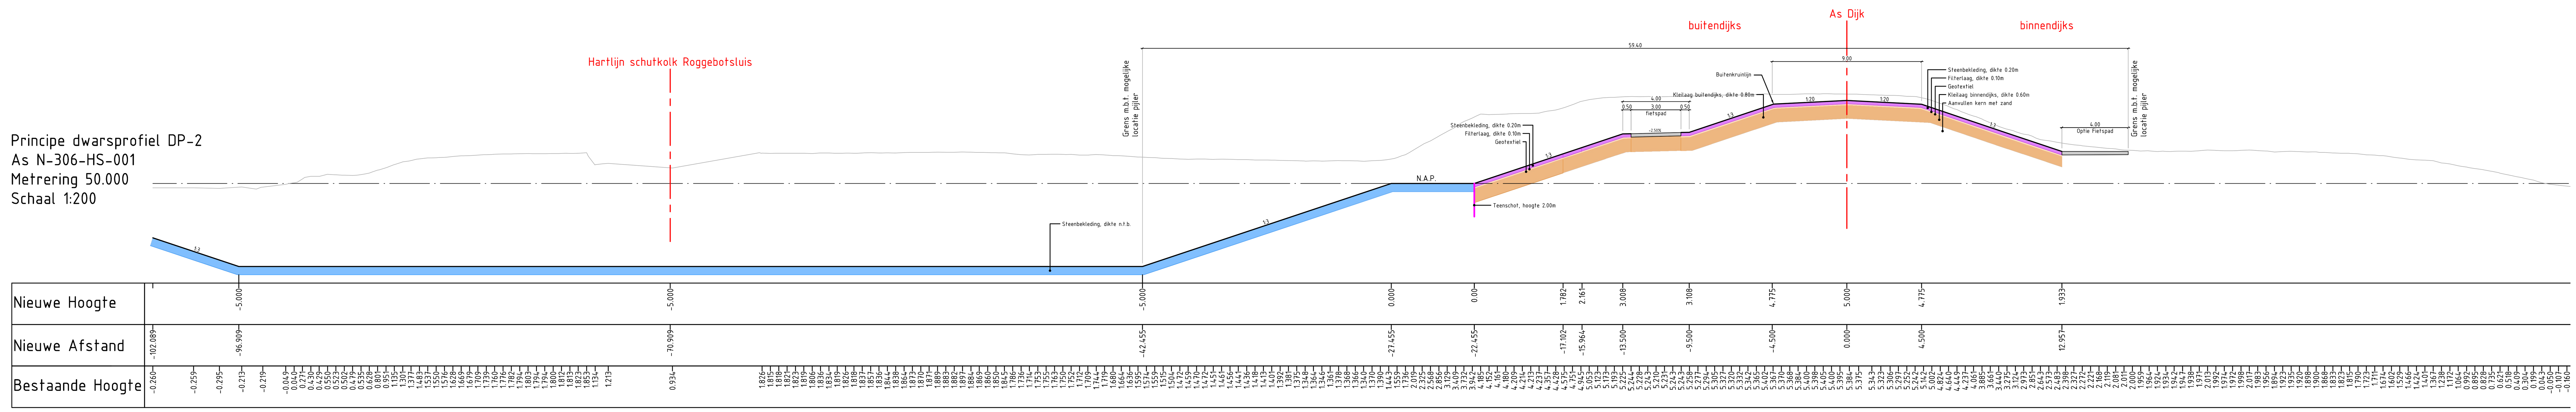


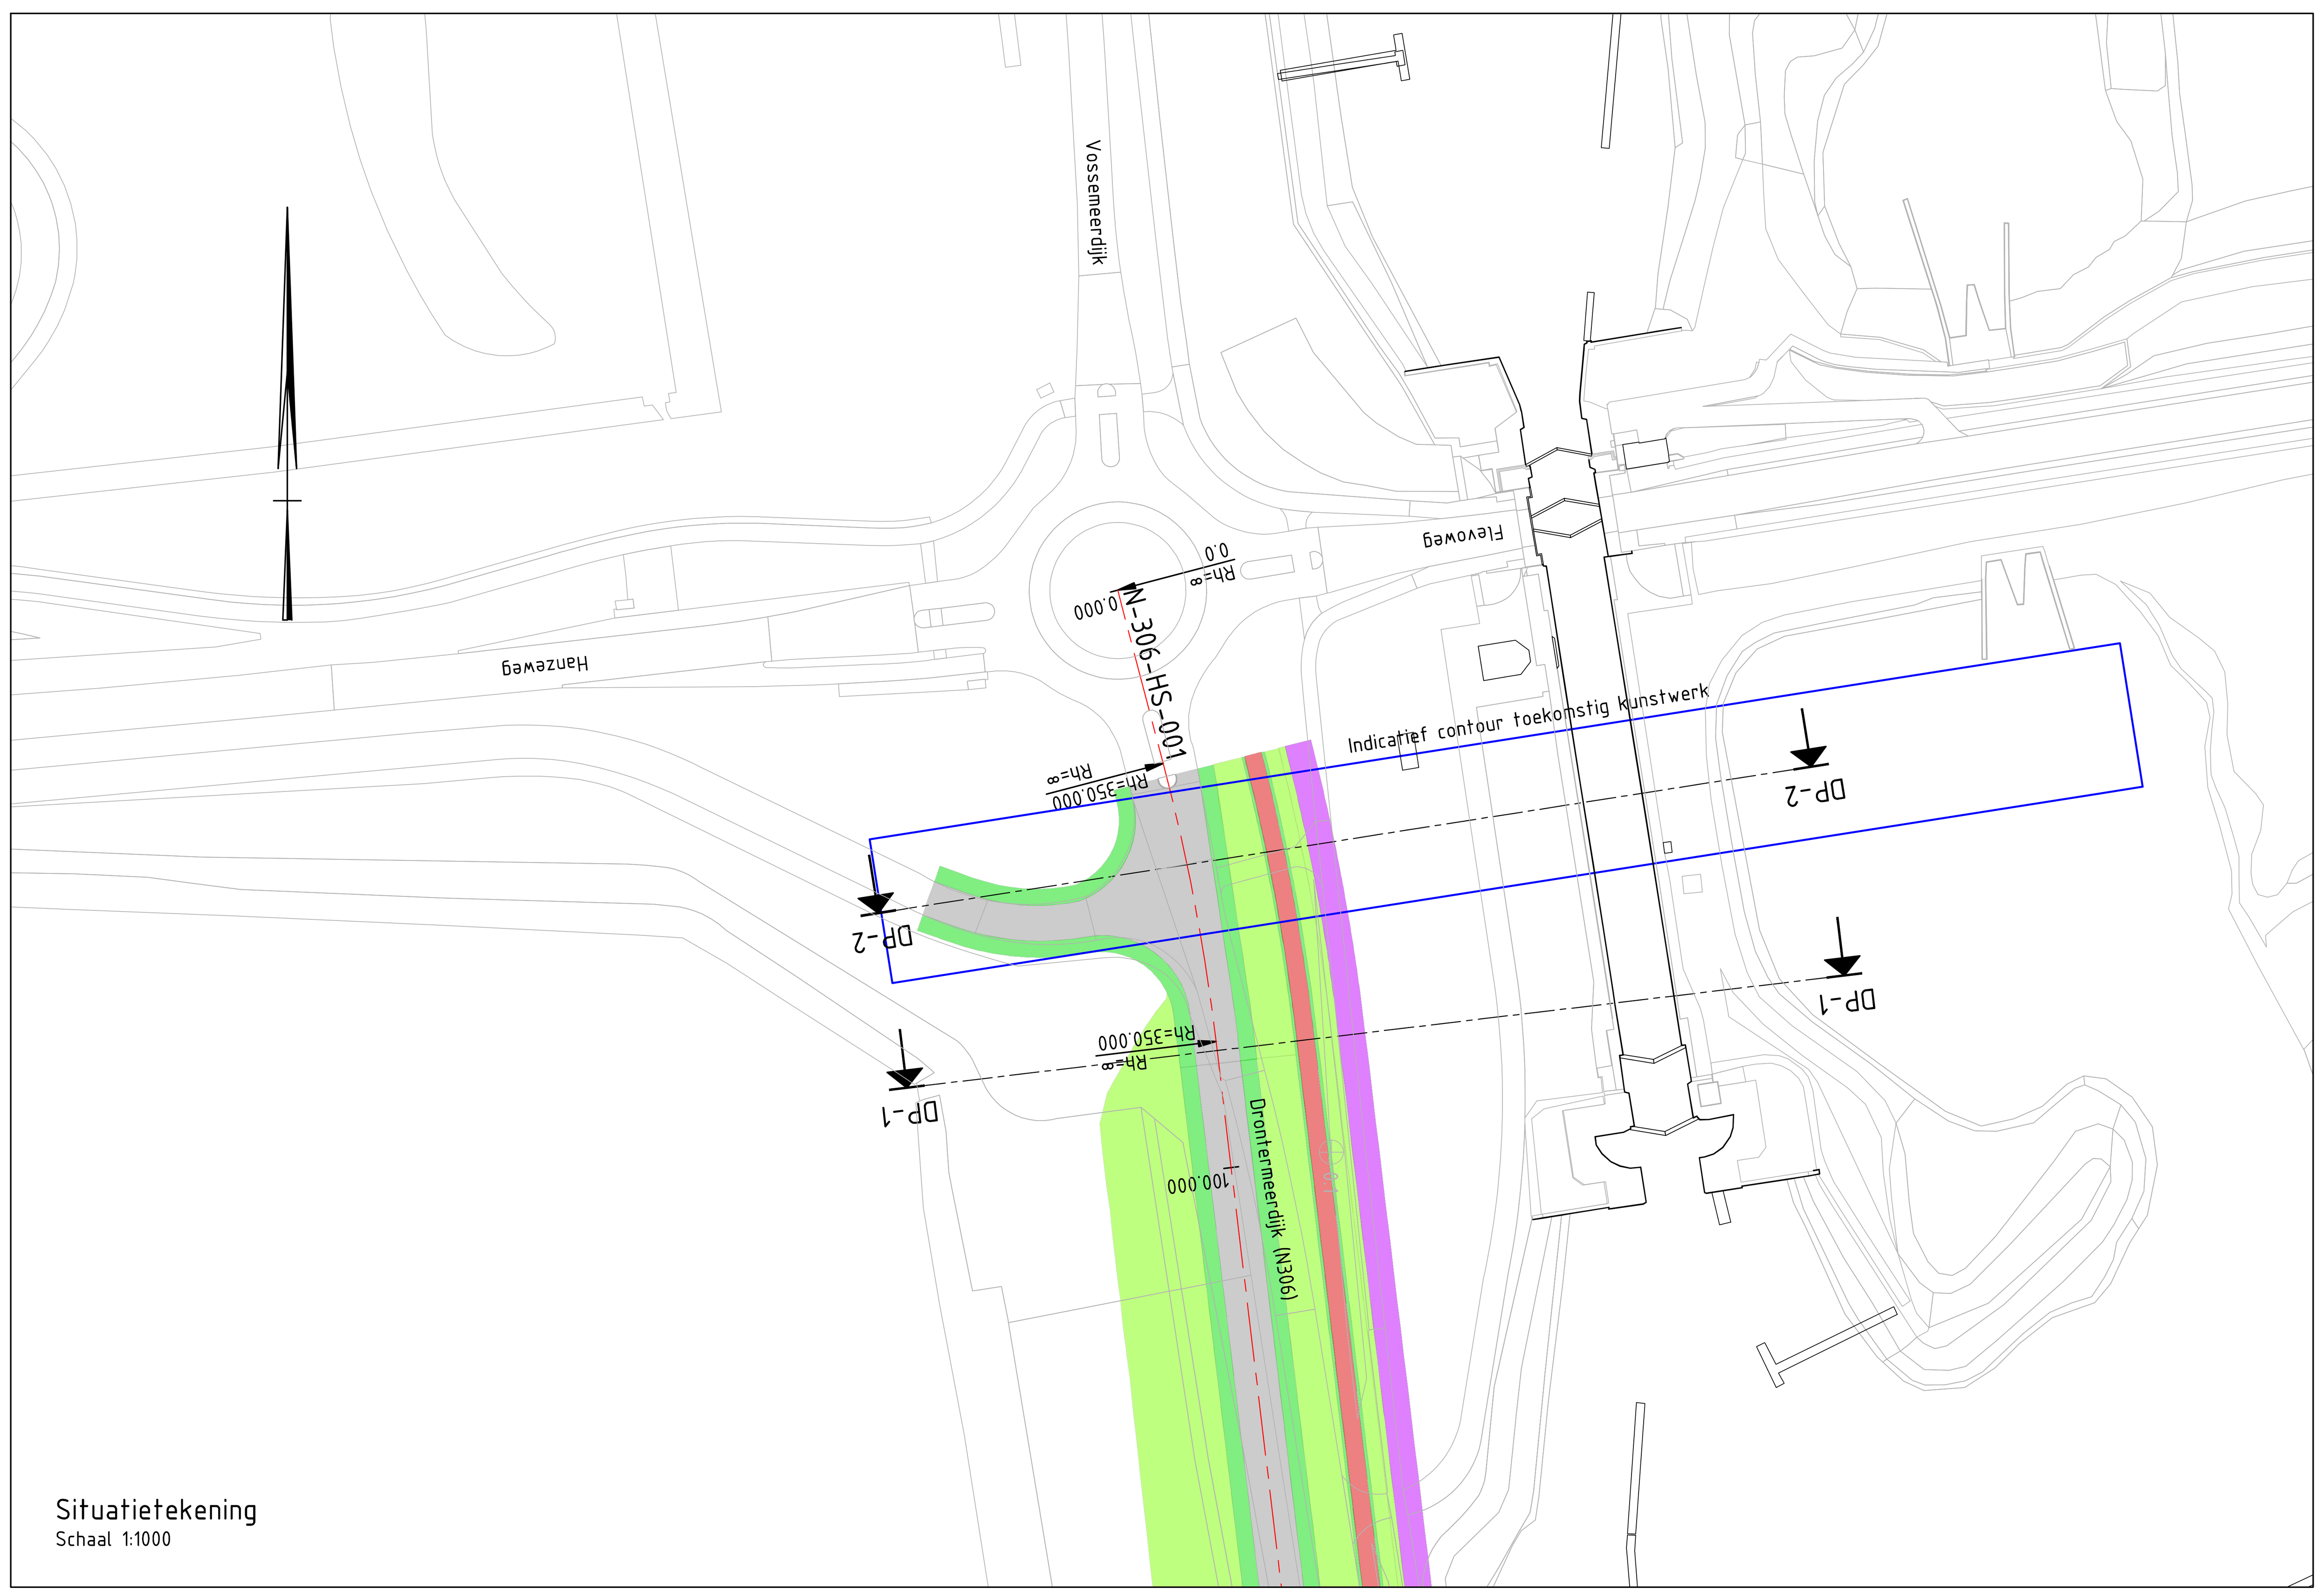


Situatietekening
Schaal 1:1000

| Nr | Datum | Wijziging | Tek |
|---|---|---|---|
| C0 | 16-01-2020 | CONCEPT | M.S. |

| | |
|---|---|
| Opdrachtgever | Waterschap Zuiderzeeland |
| Projectomschrijving | Versterking Drontermeerdijk |
| Tekeningomschrijving | Voorontwerp<br>Principe dwarsprofielen |
| Tekeningnummer | 435818-DP-1-0001 |
| Tekenaar | M. Smits |
| Schaal | 1:200 / 1:1000 |
| Projectleider | M. Berk |
| Formaat | A1 |
| Blad in bladen | 1 IN 1 |
| Status | CONCEPT |
| Wijz. nr. | C0 |

www.anteagroup.nl

P:\00435000\00435818\Infra\vrijgave\200116-C0\435818-DP-1-0001.dwg